

TINGMÄRGID

✗	Planeeritud likvideeritavad objektid	---	Planeeritud ala piir
■	Planeeritud sõiduteemaa	▼	Planeeritud juurdepääs krundile
P 9	Planeeritud parkimine	↔	Planeeritud liiklussuund
▨	Planeeritud hoonestusala	■	Planeeritud hoovipind (puhke-, mängu- ja tarbeala)
○	Planeeritud võimalusel säilitatav puu	▨	Planeeritud murukivi
○	Planeeritud võimalusel säilitatav põõsas	▨	Planeeritud jalakäijate liikumine
---	Planeeritud kohustuslik ehitusjoon	▨	Hoonestusalast väljaulatuvad osad
▨	Kehtestatud detailplaneeringuga määratud ehitusala	←	Sademevee voolusuund
▨	Planeeritud tugimüür		



EHITUSÕIGUS

ADDRESS	KRUNDI PINDALA	PLANEERITUD KRUNDI KASUTAMISE OTSTARVE	PLANEERITUD HOONETE SUURIM LUBATUD EHITUSALUNE PINDALA	PLANEERITUD HOONE SUURIM LUBATUD SUHT KÕRGUS/ABS KÕRGUS	PLANEERITUD HOONETE ARV KRUNDIL
Selleri tn 1	884 m ²	Korterelamumaa 100%	180 m ² (ehitusalas võivad joonisel näidatud mahust välja ulatuda rõdud, varikatused jms)	10.8 m/44.30 m	1

KOOSTÖÖ NAABRITEGA

MARJA TN 26A
MARJA TN 28
MARJA TN 30
HERNE TN 45/47
HERNE TN 49
OA TN 38

ESKIIS 1:500

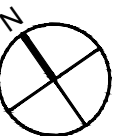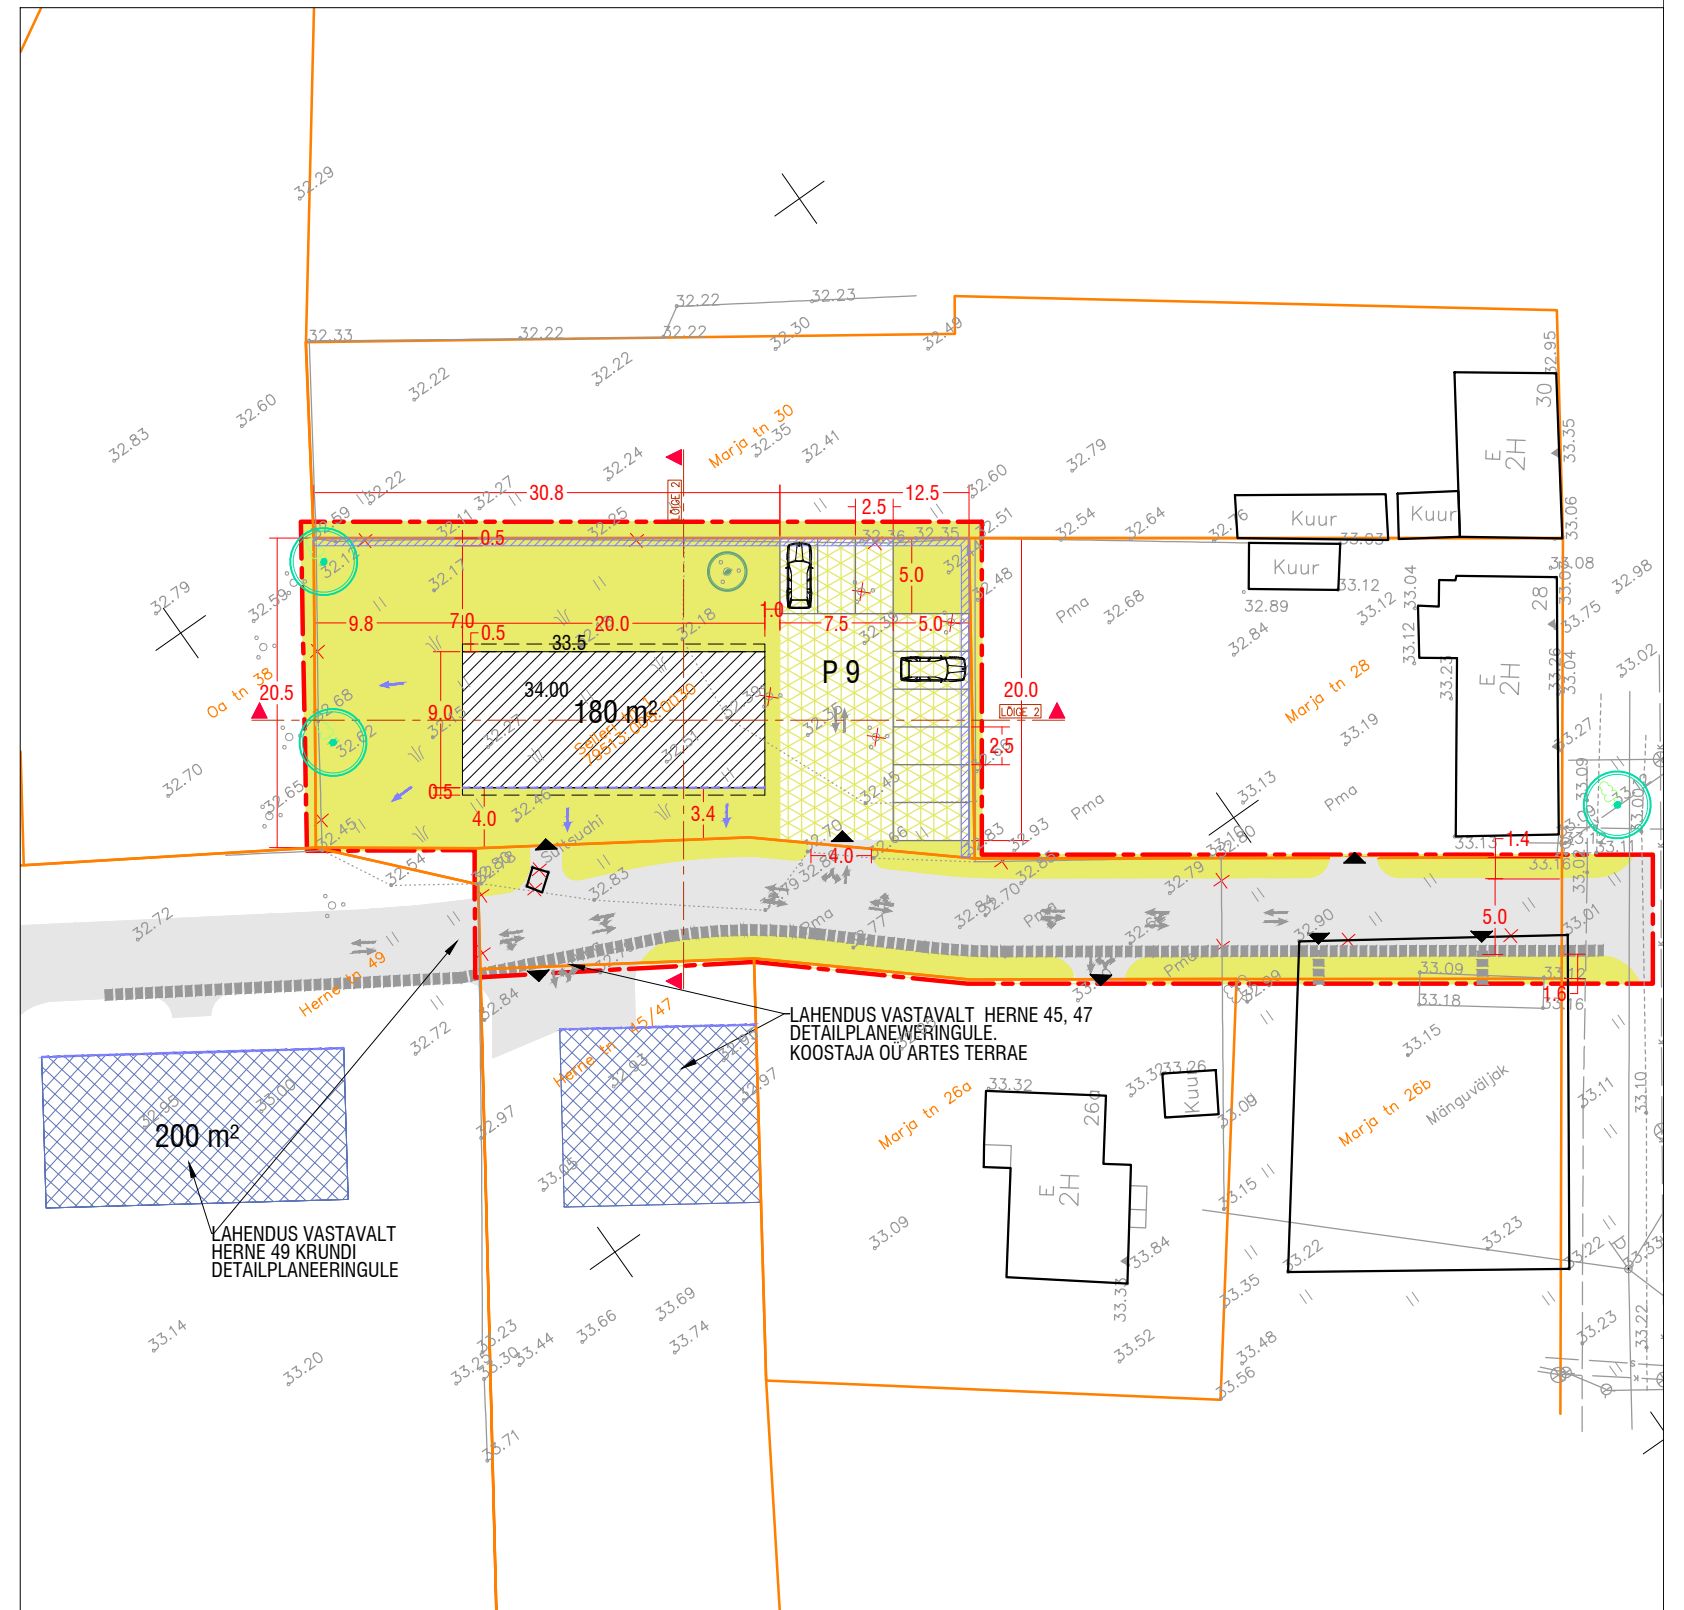

KINO Salme 3-1 50106, Tartu www.kinoline.ee	Töö nimetus:	Selleri tn 1 krundi detailplaneering		Joonise nr:	5	Mõõtkava:	1:500
	Asukoht:	Tartu linn	Joonise nimetus:	Eskiis	Töö nr:	30-11	
Tellijä:	Salcon Arendus OÜ	Planeerijad:	Karin Bachmann Mirko Traks	Terko Veensalu	Kuupäev:	05.2013	