


Tartu linn, Veeriku linnaosa
 kinnisasjaga liitmiseks taotletav maa,
 erastatava maa piiri kulgemise ettepanek

M 1 : 1000

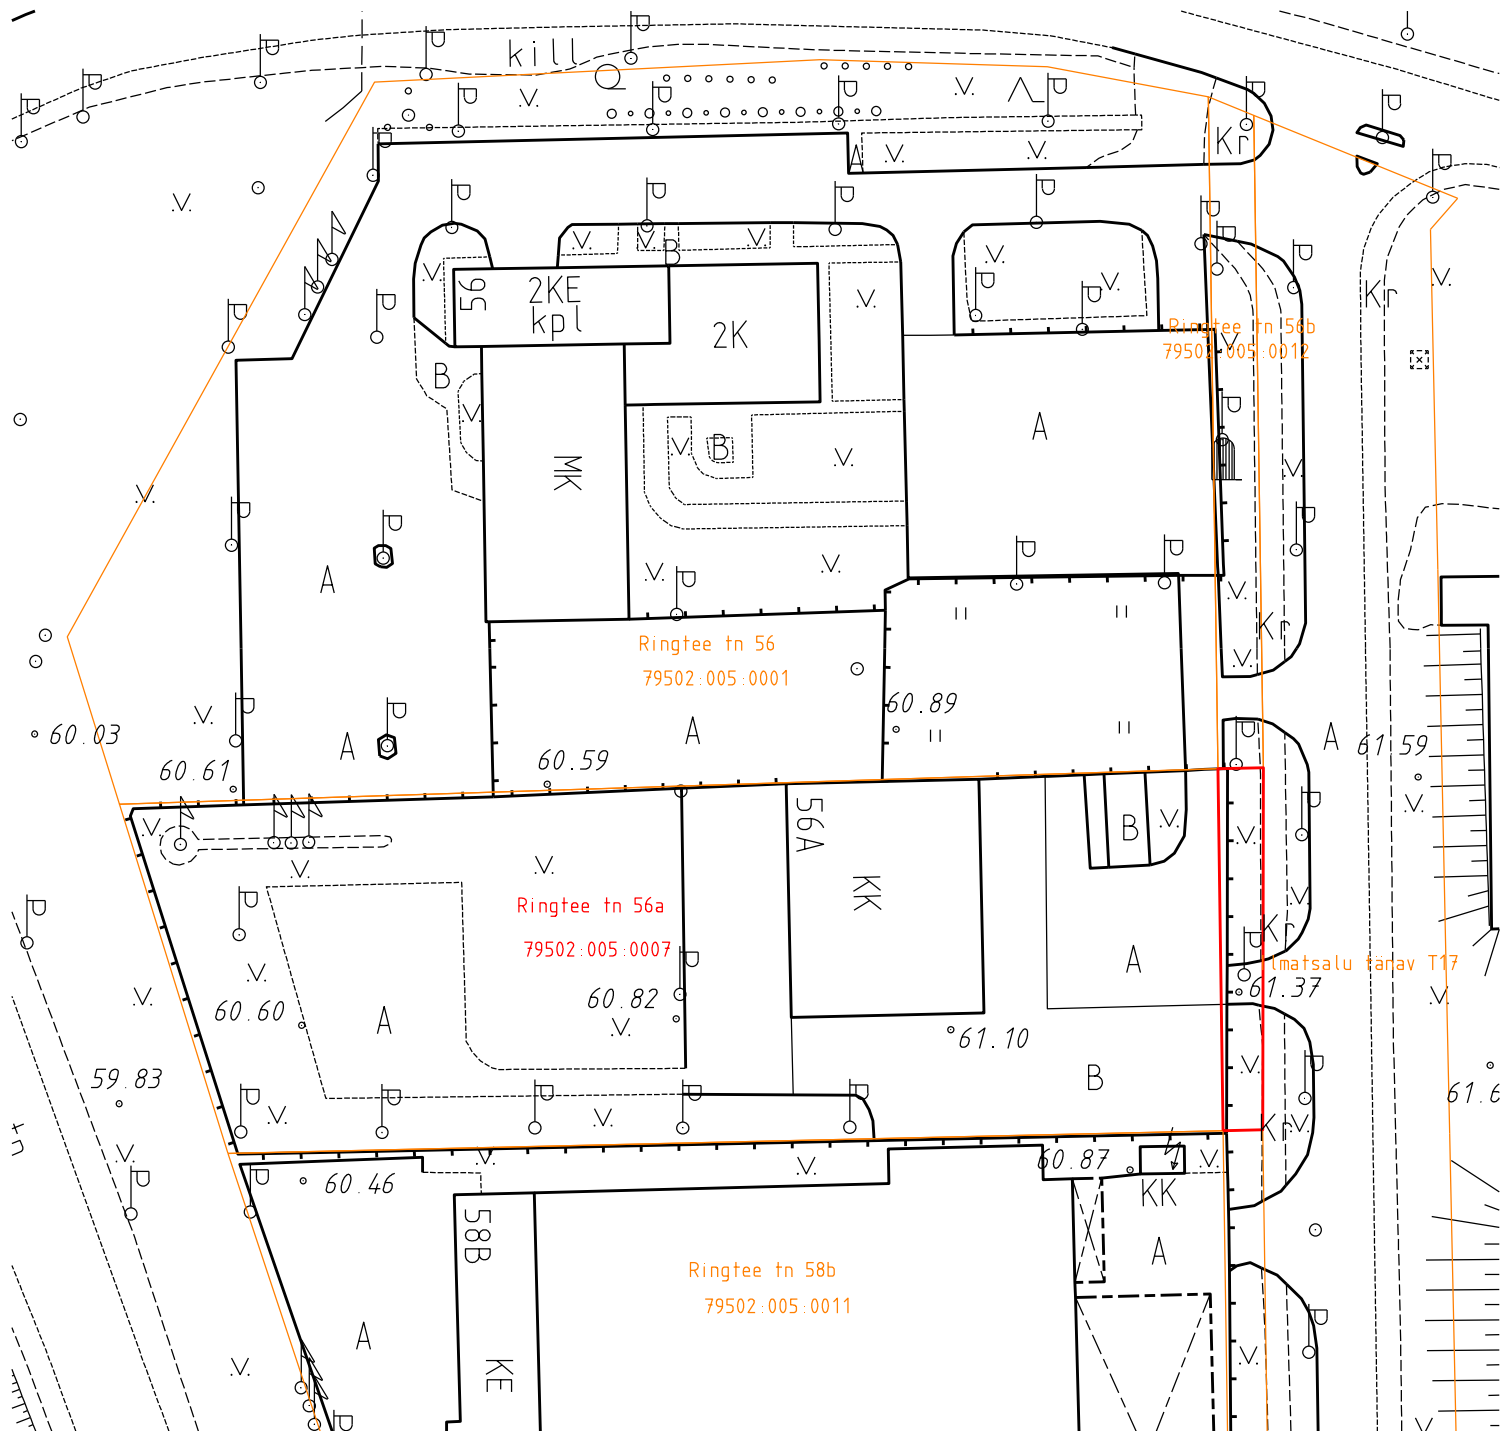

- olemasolevad kinnistud
- taotletava maa piir

Koostas: LPMKO maakorraldaja T. Sarnik

26.02.2013