


Kasutusõigusega koormatava maa-ala asendiplaan Tartu linnas
Kartuli tänav T1, 79513:012:0046

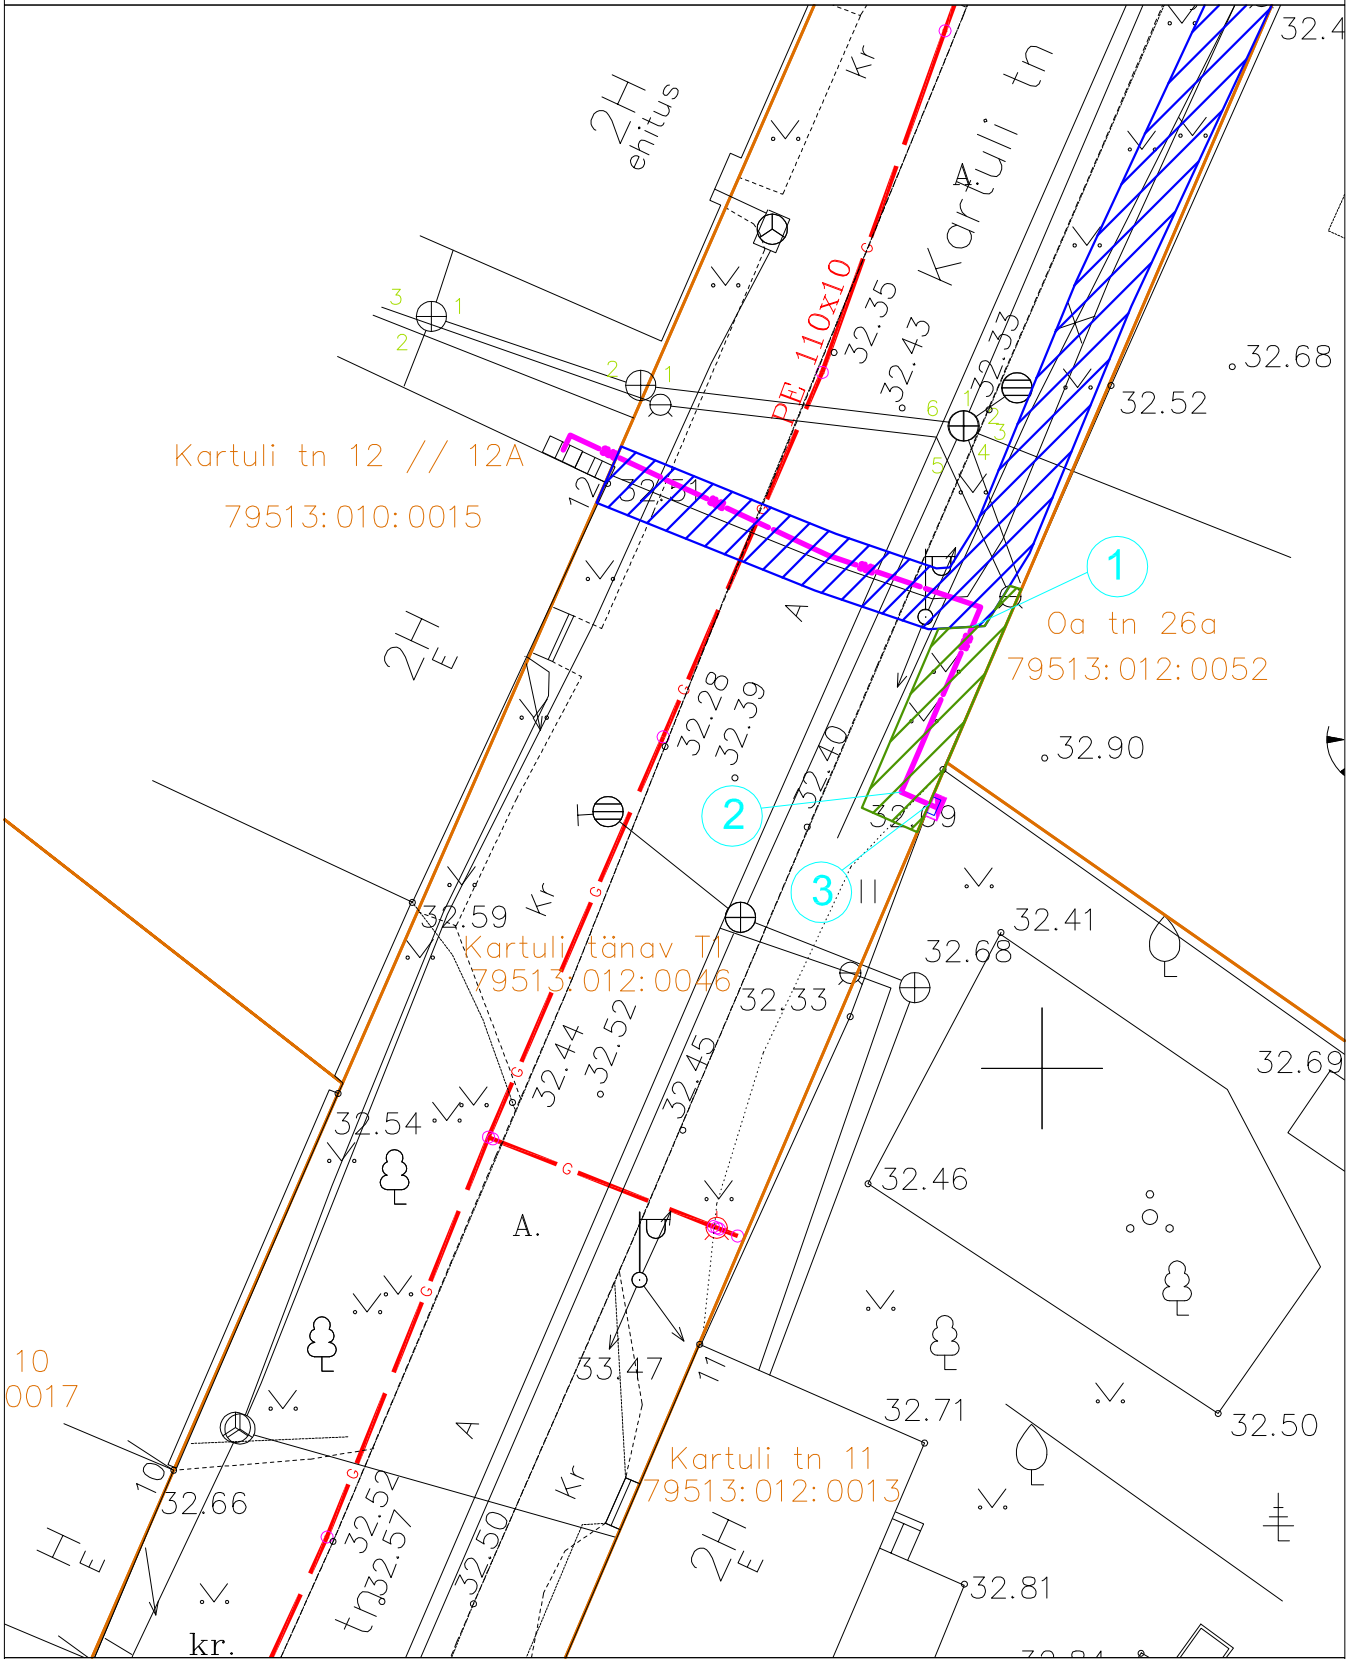

TINGMÄRGID

- 110 — Projekteeritud maakaabel torus
- Projekteeritud liitumiskilp
- Katastripiir
- Olemasolev kasutusõiguseala
- Uus kasutusõiguseala
pindala on 15 m²

Uue kaabli lõigu koordinaadid

X	Y
1. 6475064.60	658797.68
2. 6475059.13	658795.34
3. 6475058.73	658796.26

Möötkava 1:250

Koostas J. Karin