


# Kasutusõigusega koormatava maa-ala asendiplaan Tartu linnas Kvissentali tee T9

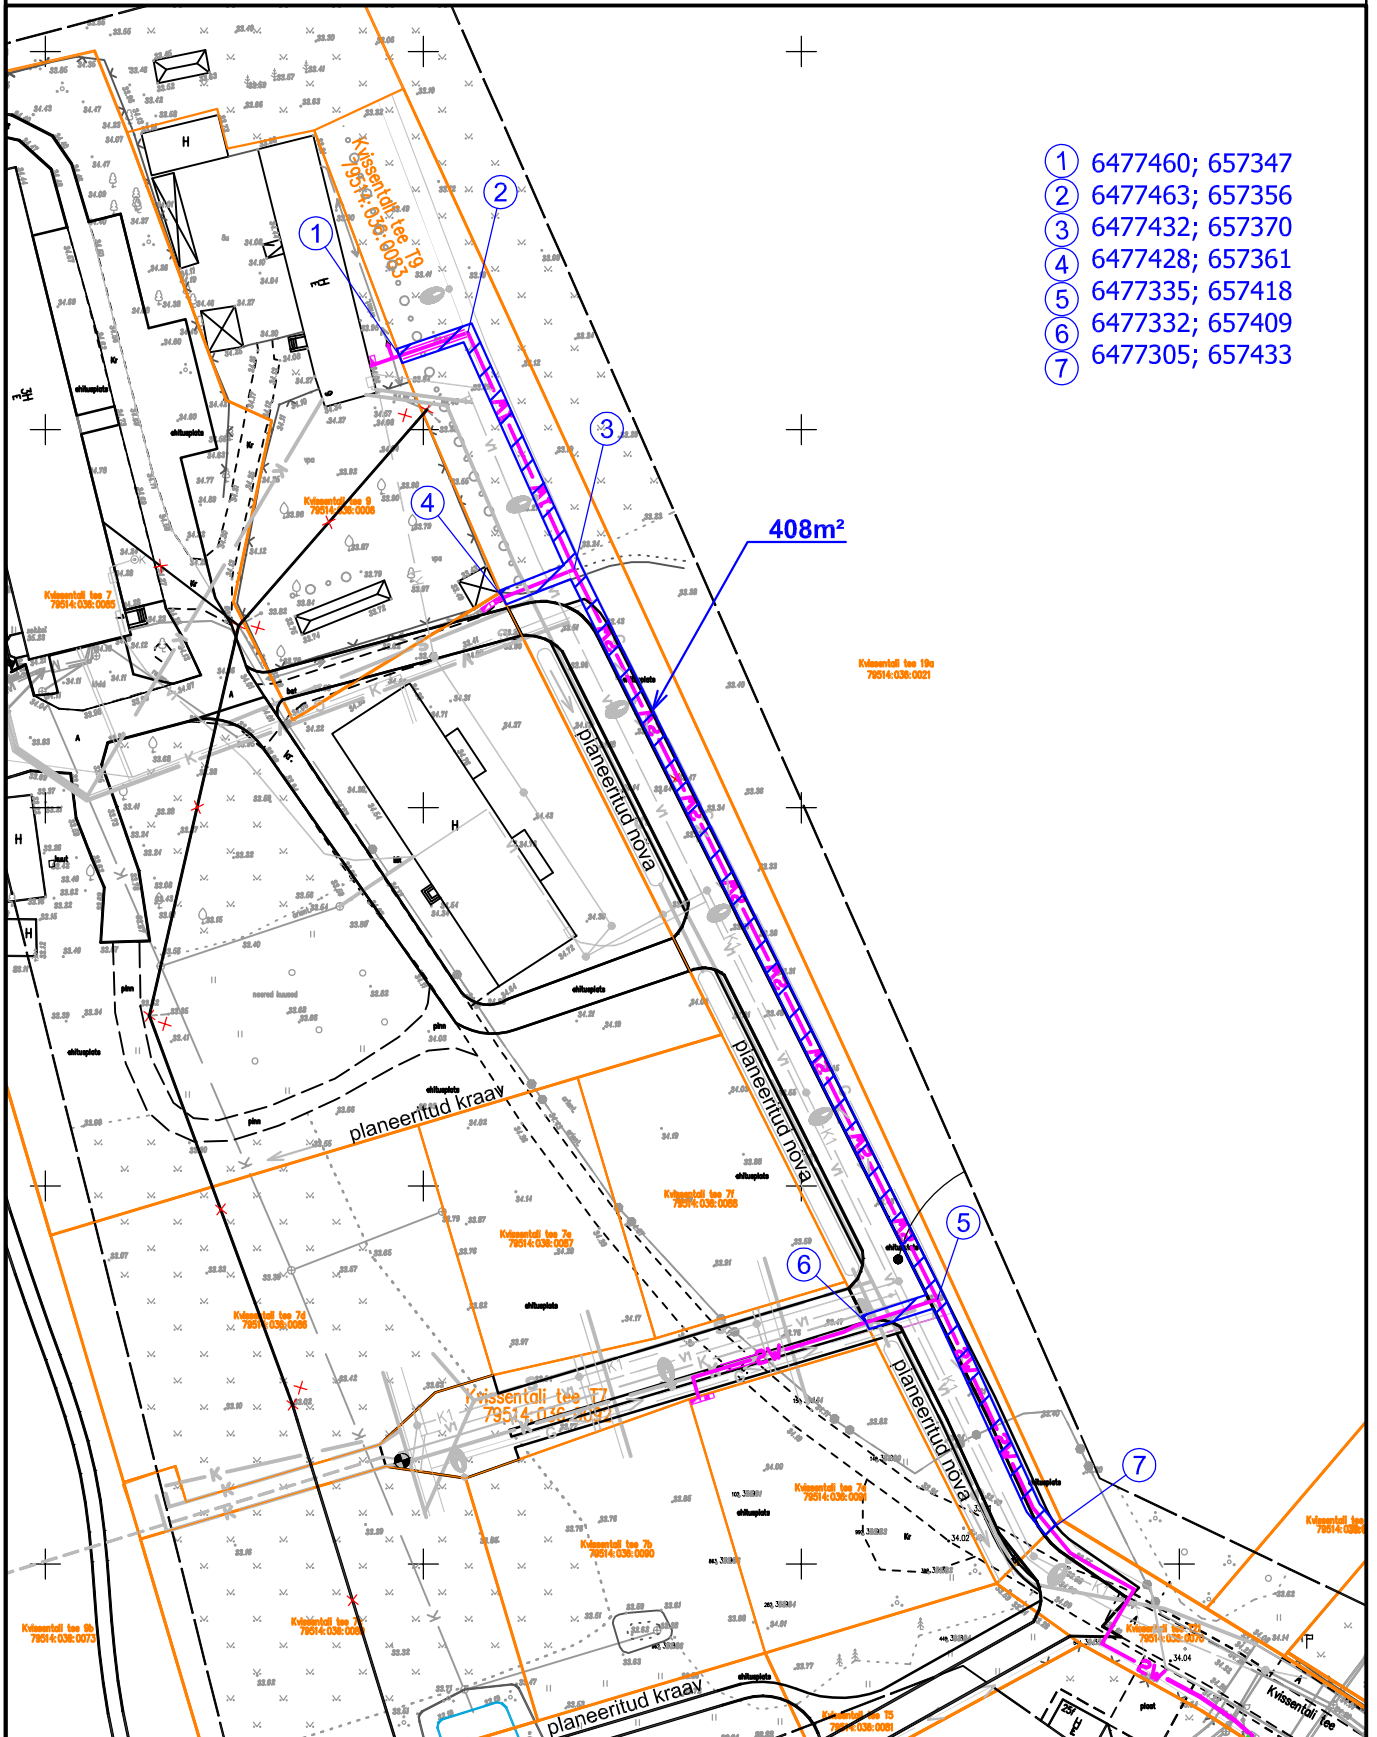

- ① 6477460; 657347
- ② 6477463; 657356
- ③ 6477432; 657370
- ④ 6477428; 657361
- ⑤ 6477335; 657418
- ⑥ 6477332; 657409
- ⑦ 6477305; 657433

Tingmärgid

1:1000

— 1W — projekteeritud 0,4kV maakaabelliin  
 ————— katastripiir

 kasutusõigusega koormatav maa-ala

Koostas H.Vissel