



LEPPEMÄRGID

- 1W1 Projekteeritud m/p kaabel (1 kaabel)
- Kasutusõiguse ala
- Katastripiir

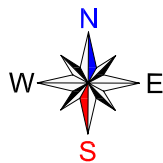

X = 6474042.1460	Y = 658129.7321
X = 6474041.7423	Y = 658128.7086
X = 6474042.4709	Y = 658128.4176
X = 6474041.7809	Y = 658126.6132
X = 6474045.0467	Y = 658125.2580
X = 6474044.0930	Y = 658122.8460

Näituse tänava T7 IKÕ ala seadmine.  
 Kasutusõiguse ala suurus on 32 m<sup>2</sup>  
 Koostas: Lauri Luige

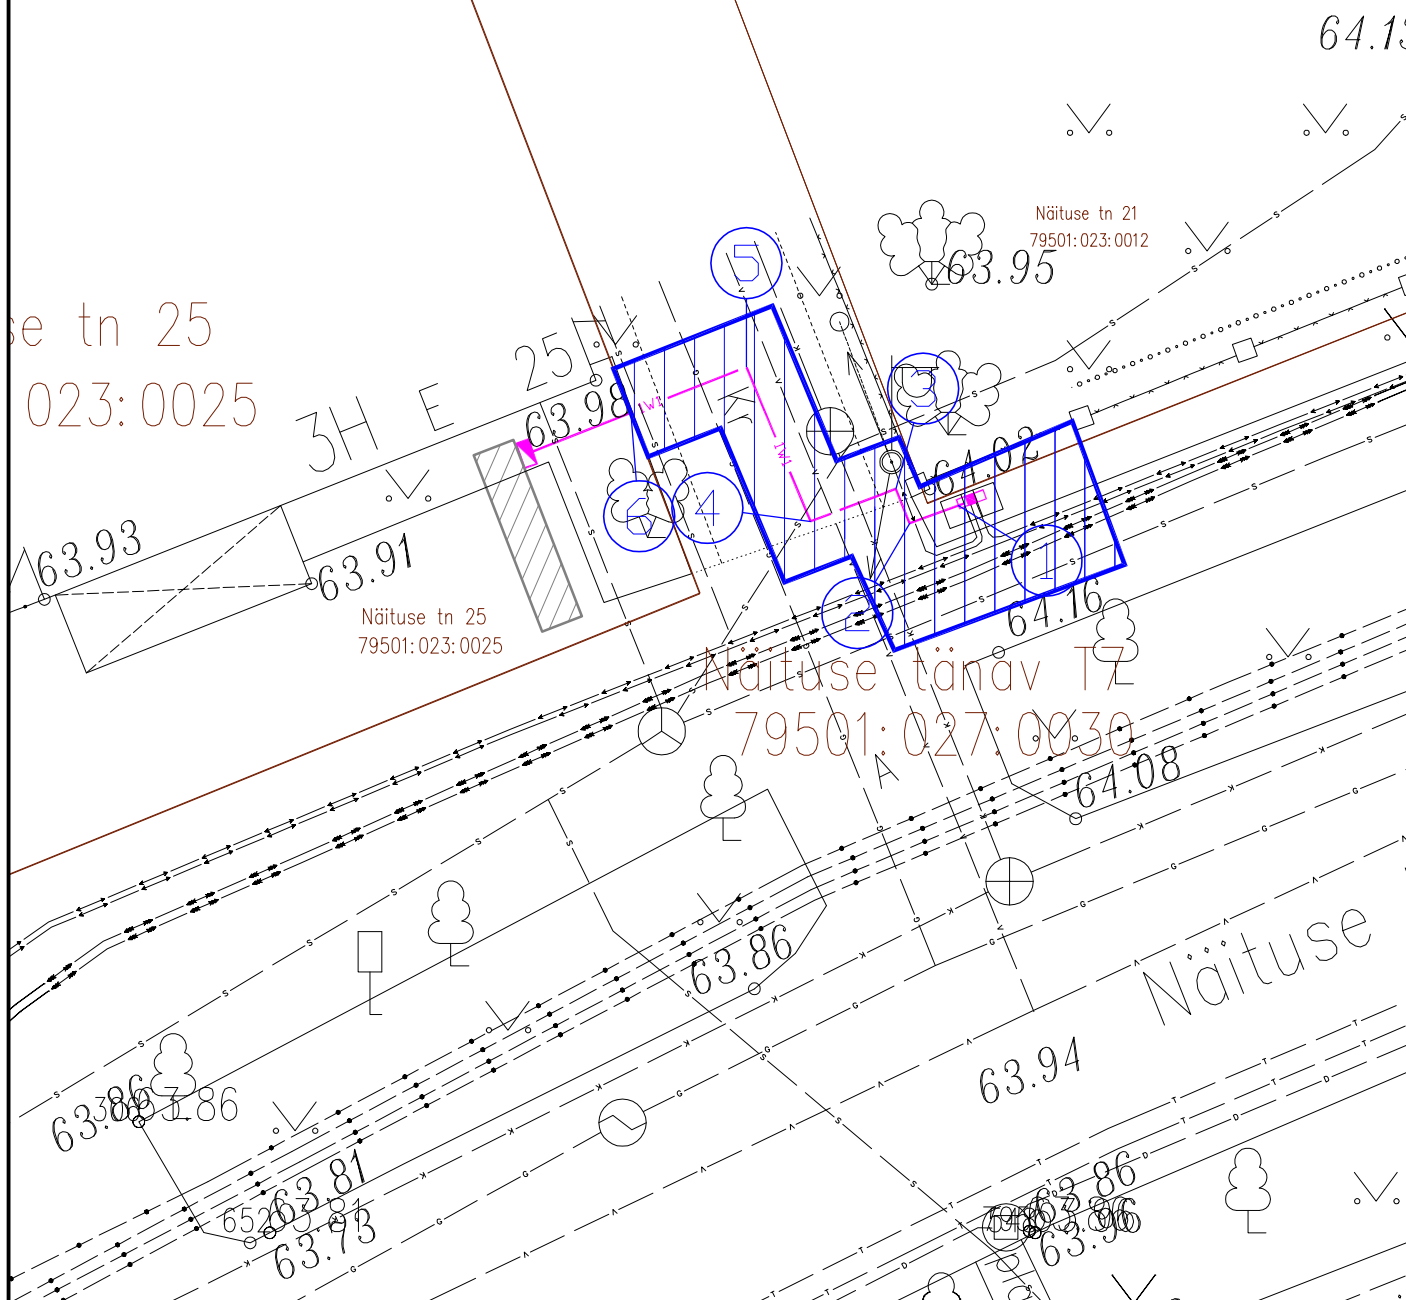

Projekt					Tartu linnas Näituse tn. 27 peakaitsme jagamine					Tellija Elektilevi OÜ		
<b>Eesti Energia</b> Eesti Energia Võrguehitus AS vorguehitus@energia.ee Tel. 715 4100 EL10665798-0001					Joonis					Joonise nr		
					<b>IKÕ seadmine</b>					<b>LL0496-1</b>		
Projekteeris		<b>L. Luige</b>				26.03.2013		54005122		Möötkava		M 1:100
										Staadium		Töö projekt
										Keel	Leht	Lehti
										EST	1	1