


Kartuli tn 11 kinnistu aadressi muutmise ja hoonele Kartuli tn 11a aadressi määramise asndiplaan

M 1: 1000

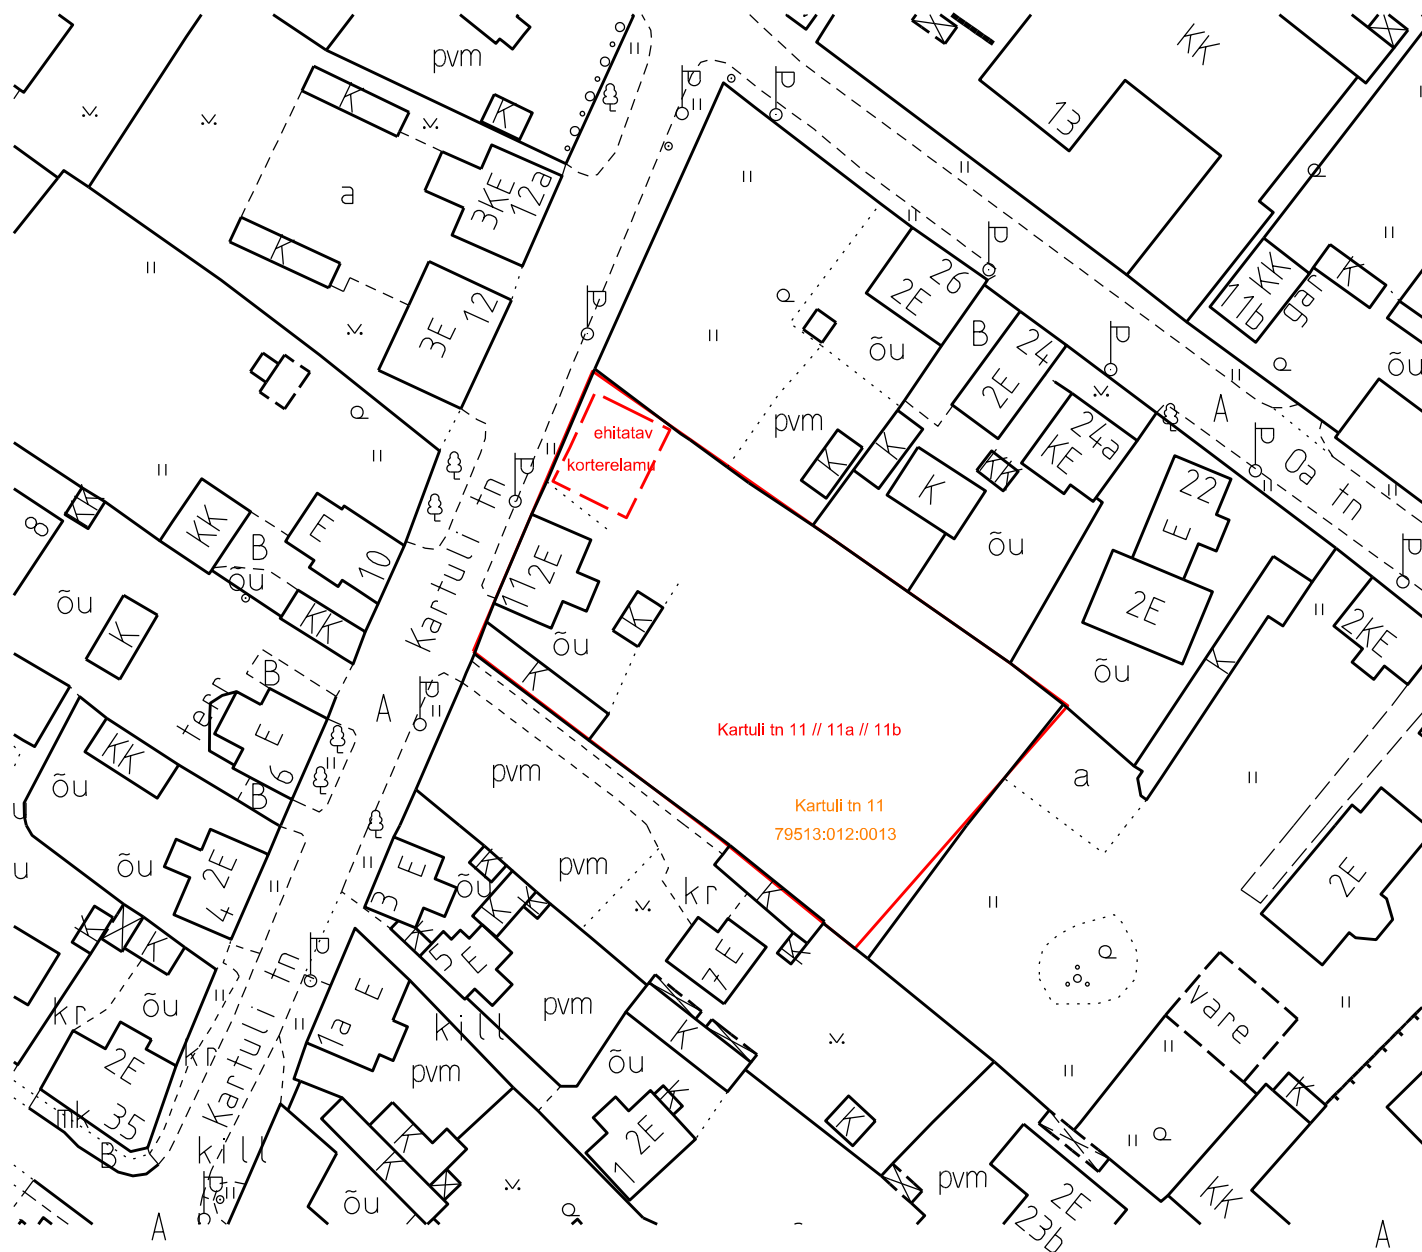

Kartuli tn 11 // 11a // 11b

uus kinnistu aadress

Kartuli tn 11

kinnistu aadress



uus ehitatav korterelamu
(Kartuli tn 11a)