


S

VAADE PIKALT TÄNAVALT


1:200

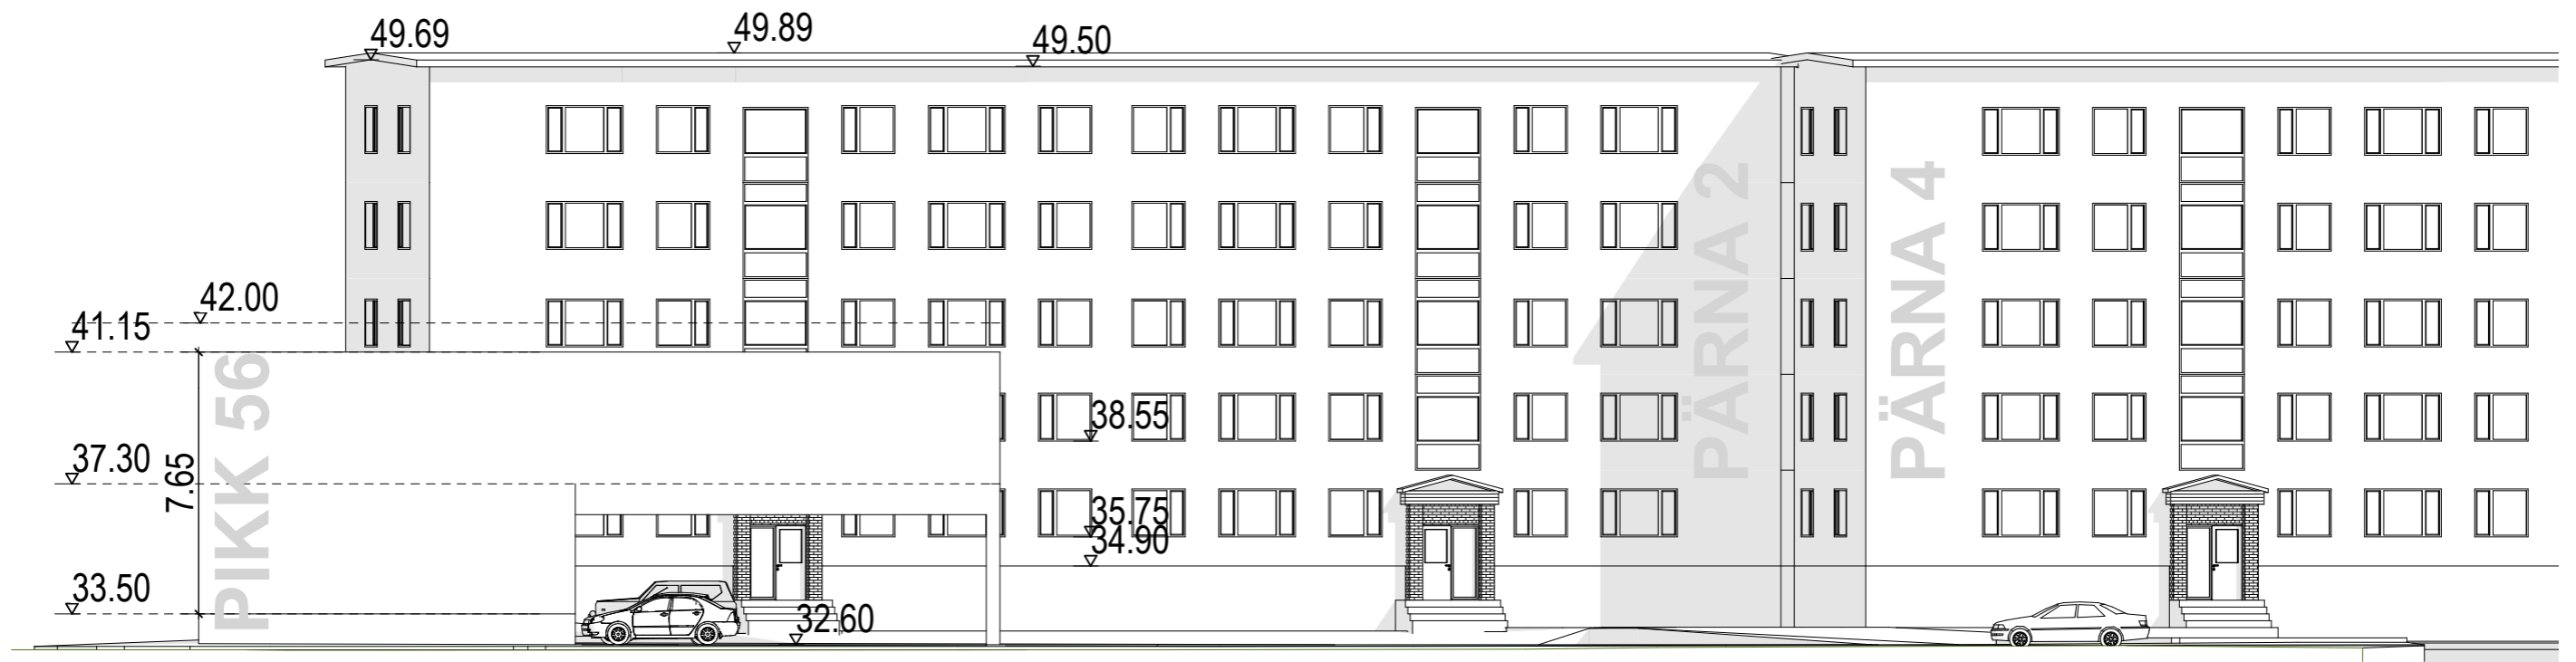

E

VAADE PÄRNA TÄNAVALT

1:200

 www.arhitektiabi.ee Tel. 53 900 820 & 50 68 206, info@arhitektiabi.ee Tamme puiestee 122, Tartu 50414 Reg. nr. 11293809, KMKR EE101086321 MTR nr: EEP000869, EEO001020, EPE000257	Tellija Plaan OÜ		Objekti nimetus HOONE ESKIIS 2	
	Arhitekt Inge-Ly Ansip		Projekti staadium DETAILPLANEERING	
	Projekteerija Jengel Ansip		Joonis VAATED	
Objekti aadress Tartu, Ülejõe, Pikk 56	Töö nr 1301	Kuupäev 04/02/2014	Mõõtkava 1:200	Joonise nr DP2