

EKSPLIKATSIOON

REK. ELAMU

PERSPEKTIVNE HOONE

12

79506:009:0025
Filosoofi tn 5

79506:009:0012
Filosoofi tn 7

79506:009:0019
Filosoofi tn 9


79506:009:0004
Filosoofi tn 11

79506:009:0033
Filosoofi tn 13


79507:042:0001
Filosoofi tn 8

79506:009:0062
Filosoofi tänav 11

79507:042:0016
Filosoofi tn 10

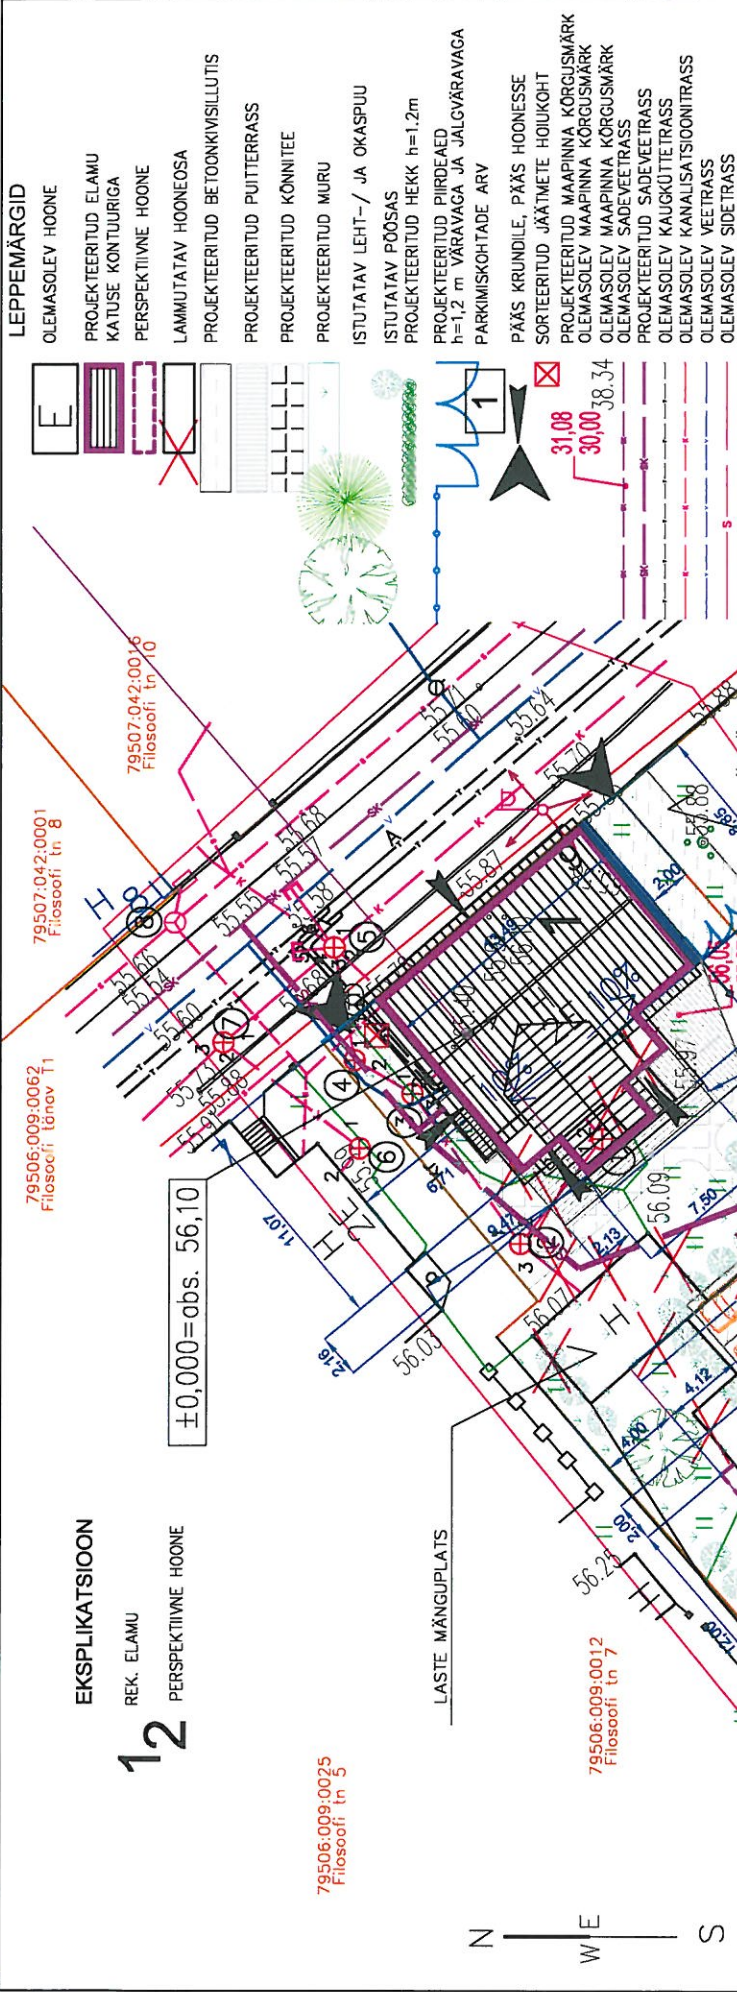

LEPPEMÄRGID

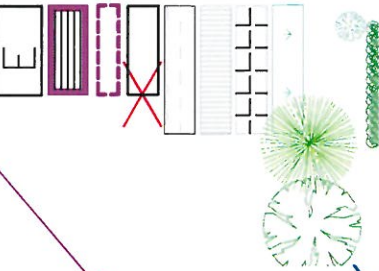

- OLEMASOLEV HOONE
- PROJEKTEERITUD ELAMU
- KATUSE KONTOURIGA
- PERSPEKTIVNE HOONE
- LAMMUTATAV HOONEOSA
- PROJEKTEERITUD BETOONKIVISILLUTUS
- PROJEKTEERITUD PUITTERRASS
- PROJEKTEERITUD KÖNNITEE
- PROJEKTEERITUD MURU
- ISTUTATAV LEHT- / JA OKASPUU
- ISTUTATAV PÕOSAS
- PROJEKTEERITUD HEKK h=1,2m
- PROJEKTEERITUD PIIRDEAED h=1,2 m VÄRUVAGA JA JALGVÄRUVAGA
- PARKIMISKOHTADE ARV
- PÄÄS KRUNDILE, PÄÄS HOONESSE
- SORTEERITUD JÄÄTMETE HOIUKOHT
- PROJEKTEERITUD MAAPINNA KÕRGUSMÄRK
- OLEMASOLEV MAAPINNA KÕRGUSMÄRK
- OLEMASOLEV MAAPINNA KÕRGUSMÄRK
- OLEMASOLEV SADEVEETRASS
- PROJEKTEERITUD SADEVEETRASS
- OLEMASOLEV KAUKÜTETRASS
- OLEMASOLEV KANALISATSIOONITRASS
- OLEMASOLEV VEETRASS
- OLEMASOLEV SIDETRASS

TEHNILISED NÄITAJAD

1. KRUNDI PIND	1148,0 m ²
2. EHTISALUNE PIND	182,6 m ²
3. EHTISALUNE PIND	151,0 m ²
4. TÄSEHTATUS	15,9 %
7. PROJEKTEERITUD KORTERITE HULK	5 TK
8. RÕDUDE PIND	5,2 m ²
9. KORRUSLISUS	2K+ÄRKLÜK.+ KELDER
10. AVATUD BRUTOPIND	156,5 m ²
11. SULETUD BRUTOPIND	416,4 m ²
12. SULETUD NETOPIND	353,1 m ²
13. ELURUUMIDE PIND	326,6 m ²
14. ELAMISPIND	240,0 m ²
15. ABIPIND	86,6 m ²
16. HOONE MAHT	1242,5 m ²
17. TULEPÜSIVUSKLASS	IP3
18. PARKIMISKOHTADE ARV	5 TK
19. KRUNDI HALJASTAUD PIND	541,0 m ²

volitatud arhitekt

ILMAR JALAS

ILM ARHITEKT OÜ reg. nr. 11038098

Meierei 11 Raasiku 75203 Harjumaa
tel. 6082148, 5057549, ilmar@ilmar.ee
volitatud arhitekt kutsetunnistus nr. 010116
M 1:250 (A3)



KORTERELAMU REKONSTRUKTSIOON
FILOSOOFI TN. 9 TARTU LINN

ASENDIPLAAN

AP-3