


Kasutusõigusega koormatava maa-ala asendiplaan Tartu linnas  
Kesk kaar T1, 79504:051:0051

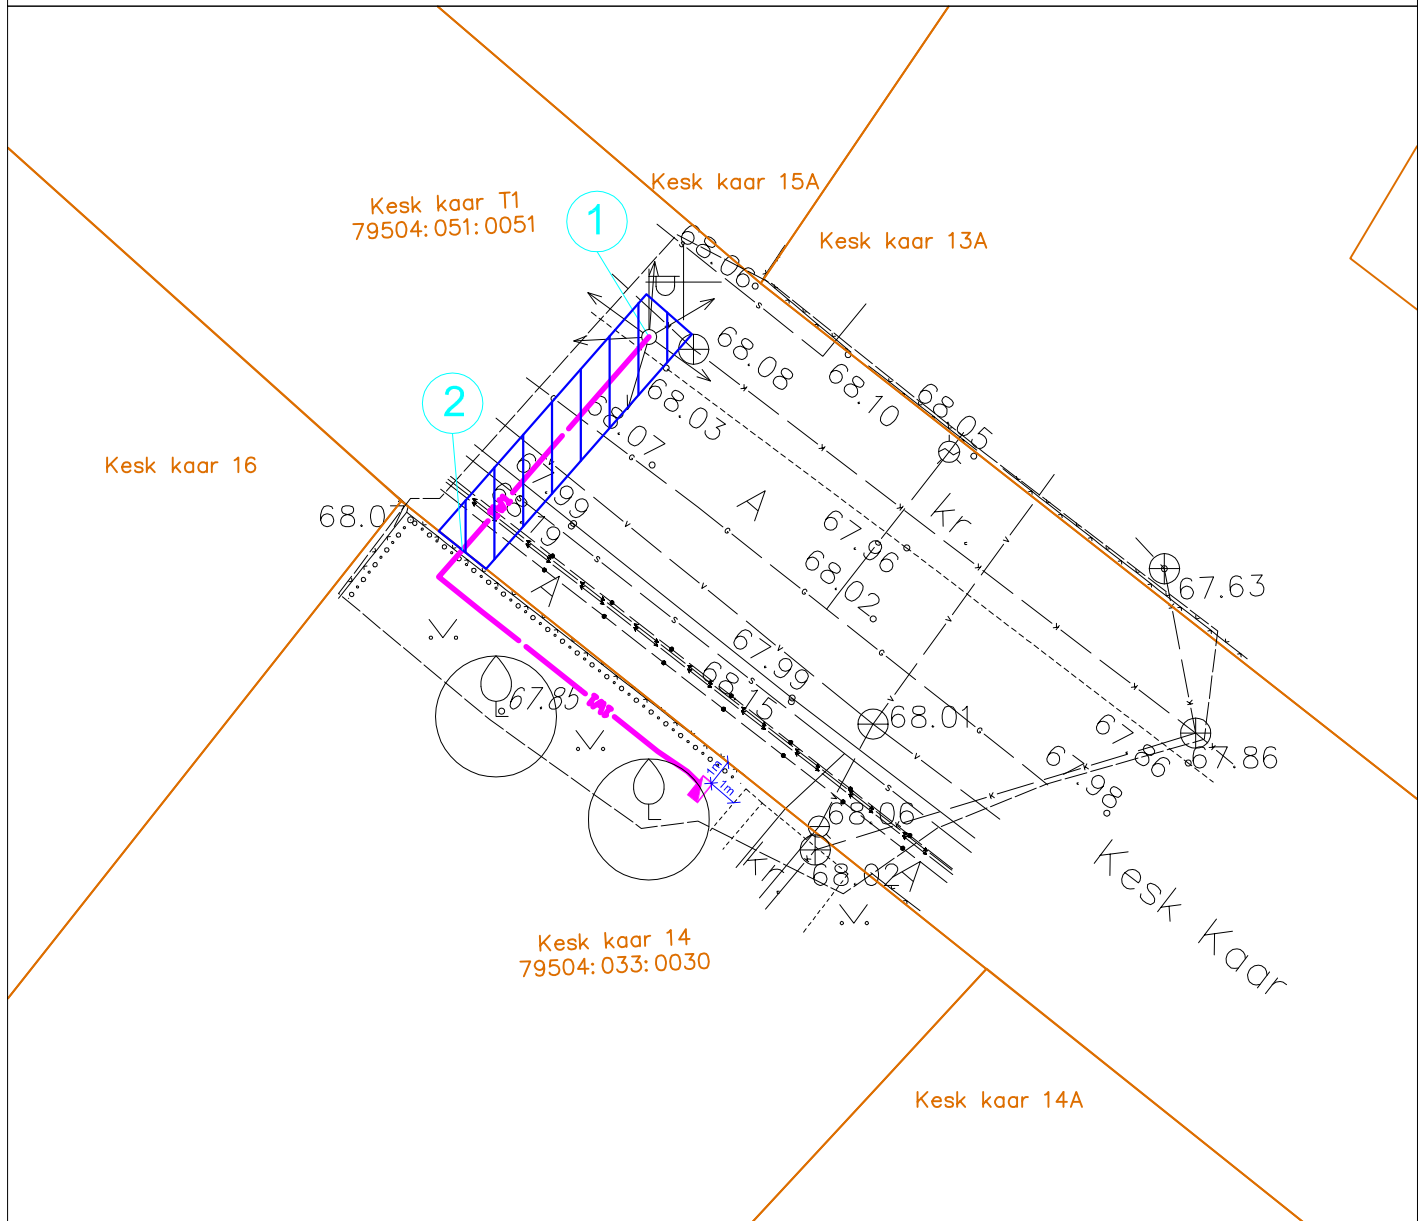

Mõõtkava 1:250

TINGMÄRGID

- 1xI — Projekteeritud maakaabel torus
- Projekteeritud liitumiskilp
- Katastripiir
- kasutusõigusega koormatav maa-ala  
pindala on 21 m<sup>2</sup>

KOORDINAADID

| X              | Y         |
|----------------|-----------|
| 1 - 6472198.18 | 658598.86 |
| 2 - 6472191.14 | 658592.68 |