



Kasutusõigusega koormatava maa-ala asendiplaan Tartu linnas Ravila tänav T21

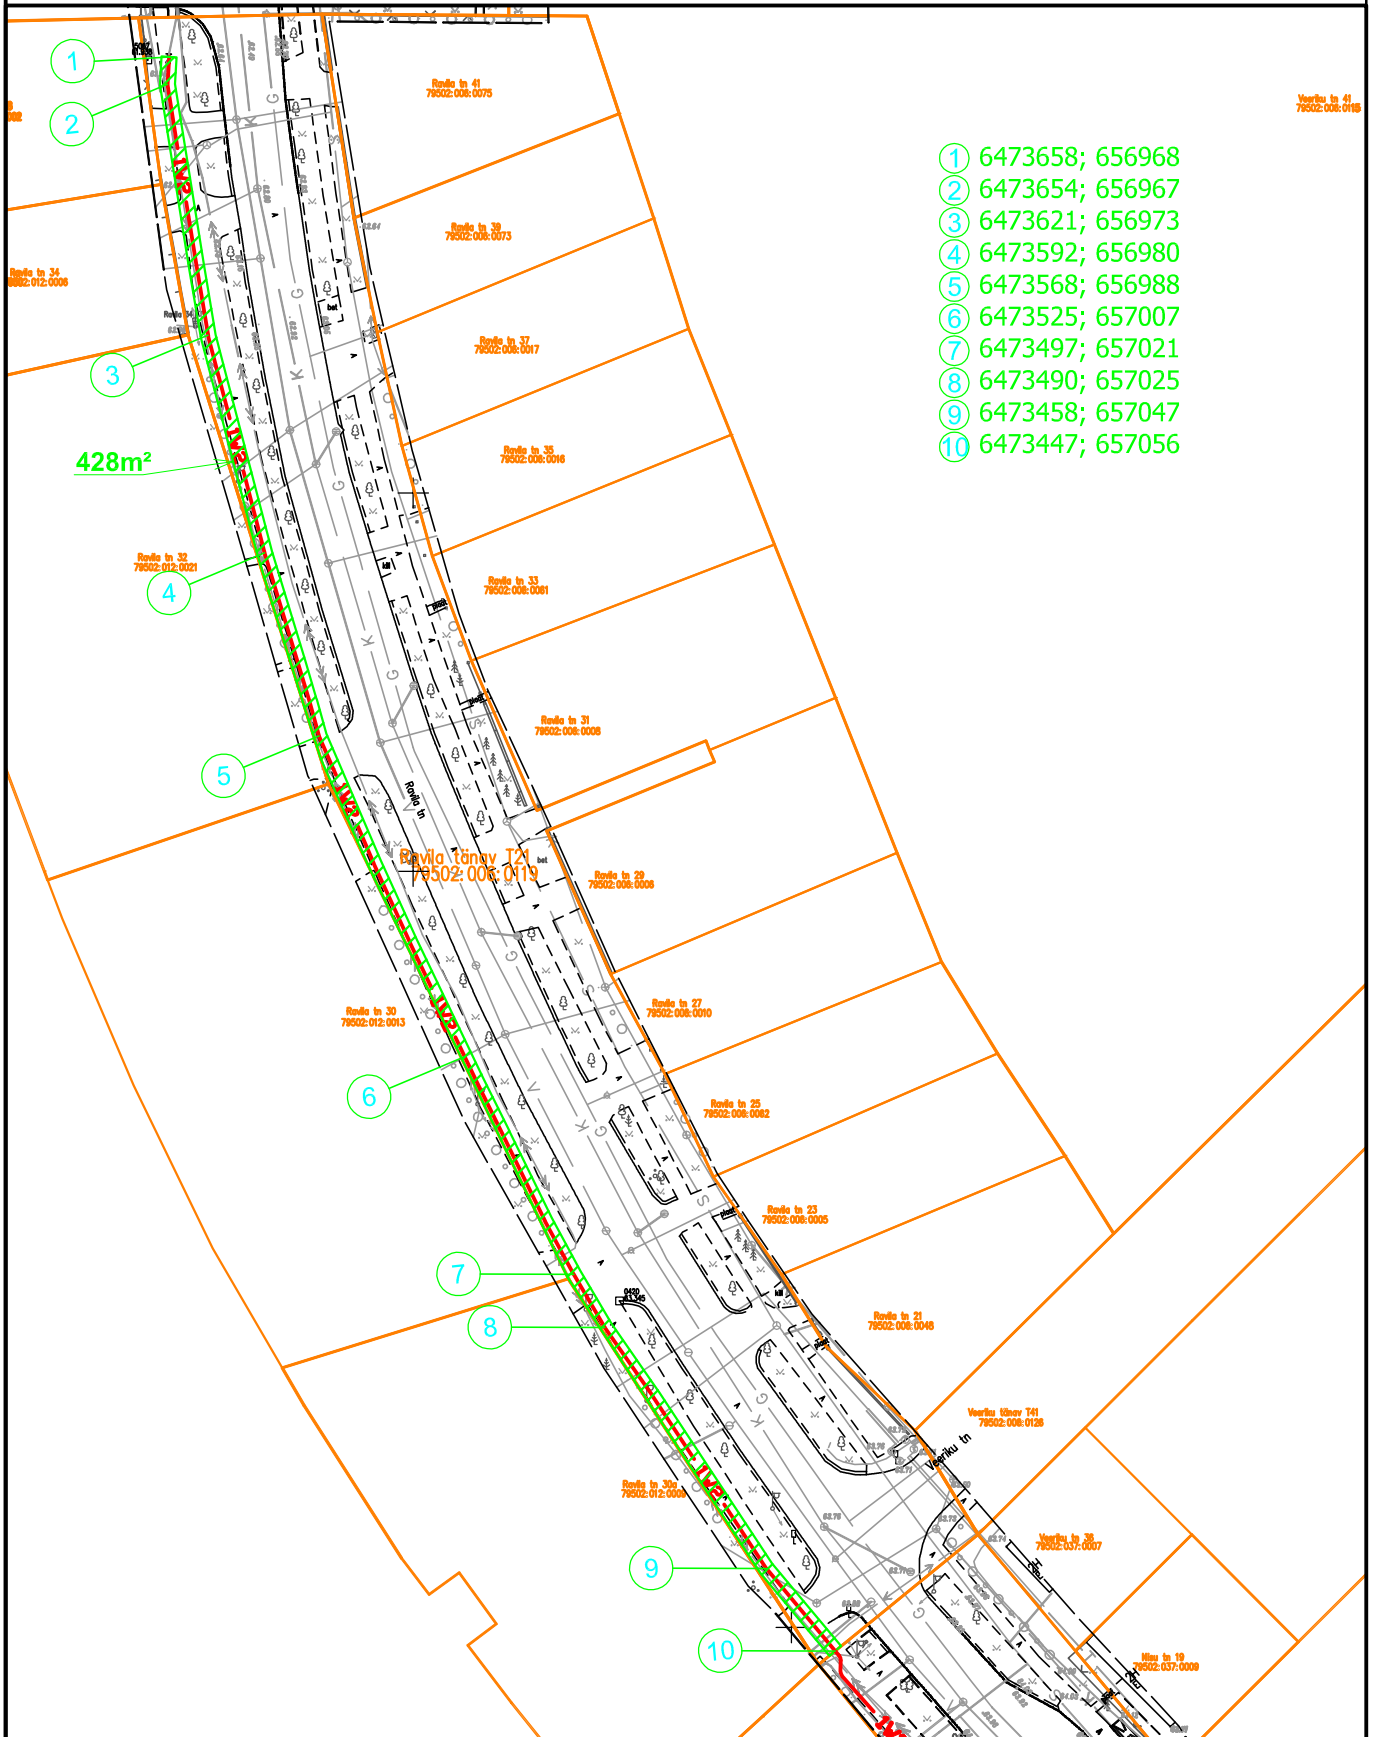

- ① 6473658; 656968
- ② 6473654; 656967
- ③ 6473621; 656973
- ④ 6473592; 656980
- ⑤ 6473568; 656988
- ⑥ 6473525; 657007
- ⑦ 6473497; 657021
- ⑧ 6473490; 657025
- ⑨ 6473458; 657047
- ⑩ 6473447; 657056

Tingmärgid

1:1000

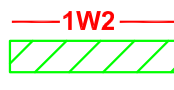

projekteeritud 10kV maakabelliin
kasutusõigusega koormatud maa-ala
katastripiir

Koostas: H.Vissel