
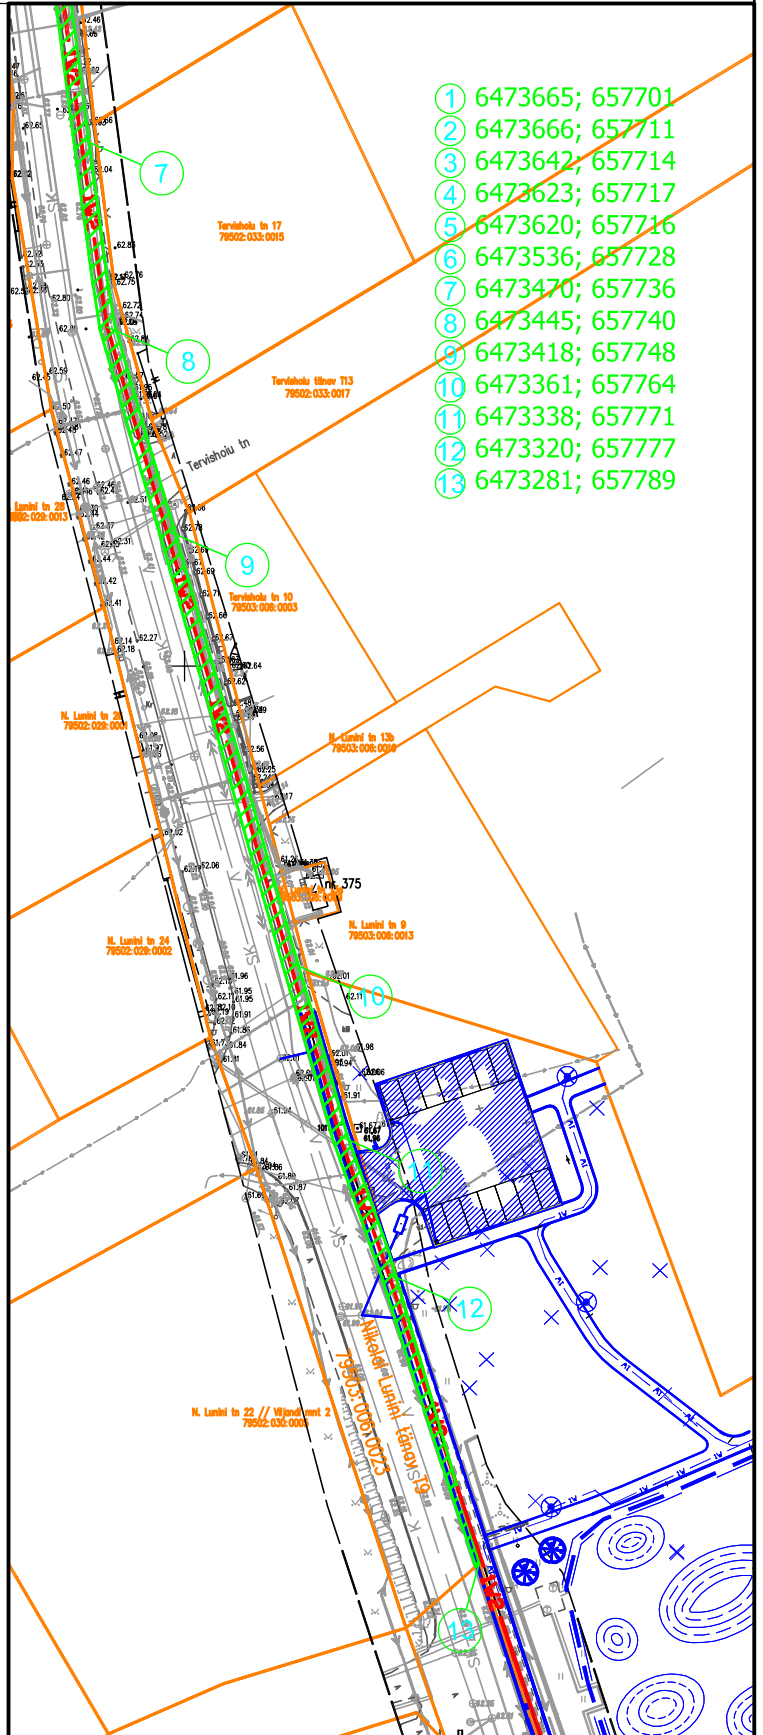


Kasutusõigusega koormatava maa-ala asendiplaan Tartu linnas Nikolai Lunini tänav T9

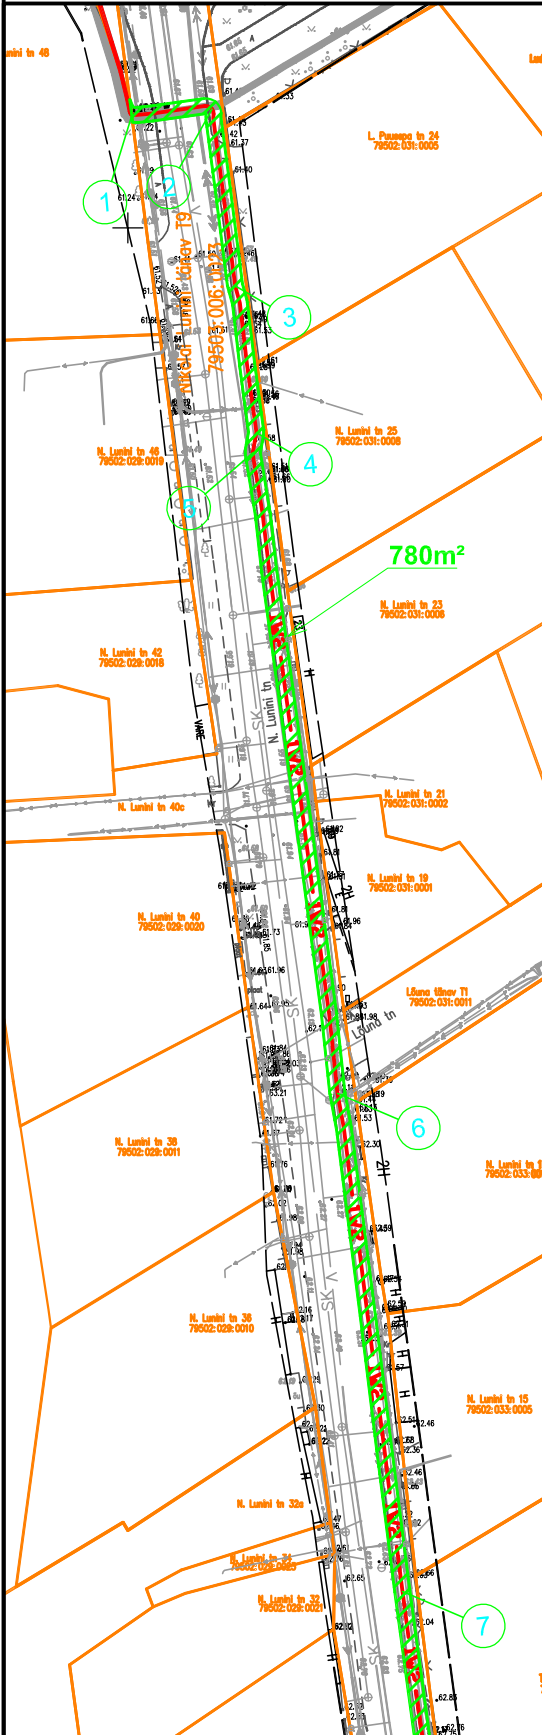

- ① 6473665; 657701
- ② 6473666; 657711
- ③ 6473642; 657714
- ④ 6473623; 657717
- ⑤ 6473620; 657716
- ⑥ 6473536; 657728
- ⑦ 6473470; 657736
- ⑧ 6473445; 657740
- ⑨ 6473418; 657748
- ⑩ 6473361; 657764
- ⑪ 6473338; 657771
- ⑫ 6473320; 657777
- ⑬ 6473281; 657789

Tingmärgid

1:1000

- 1W2 projekteeritud 10kV maakabelliin
- kasutusõigusega koormatud maa-ala
- varem planeeritud/projekteeritud objektid
- katastripiir

Koostas: H.Vissel