
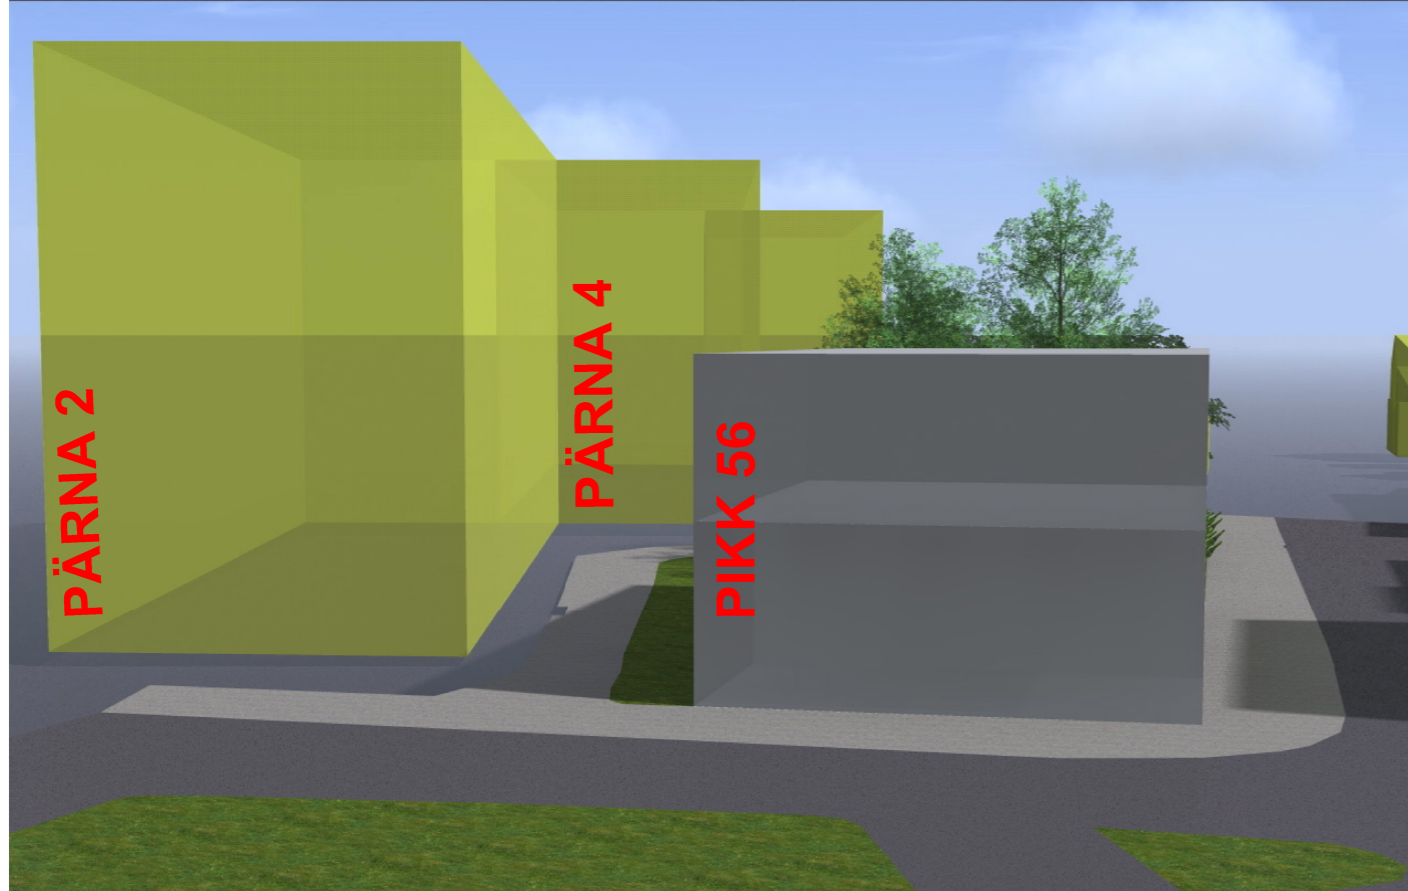


3D JOONISED

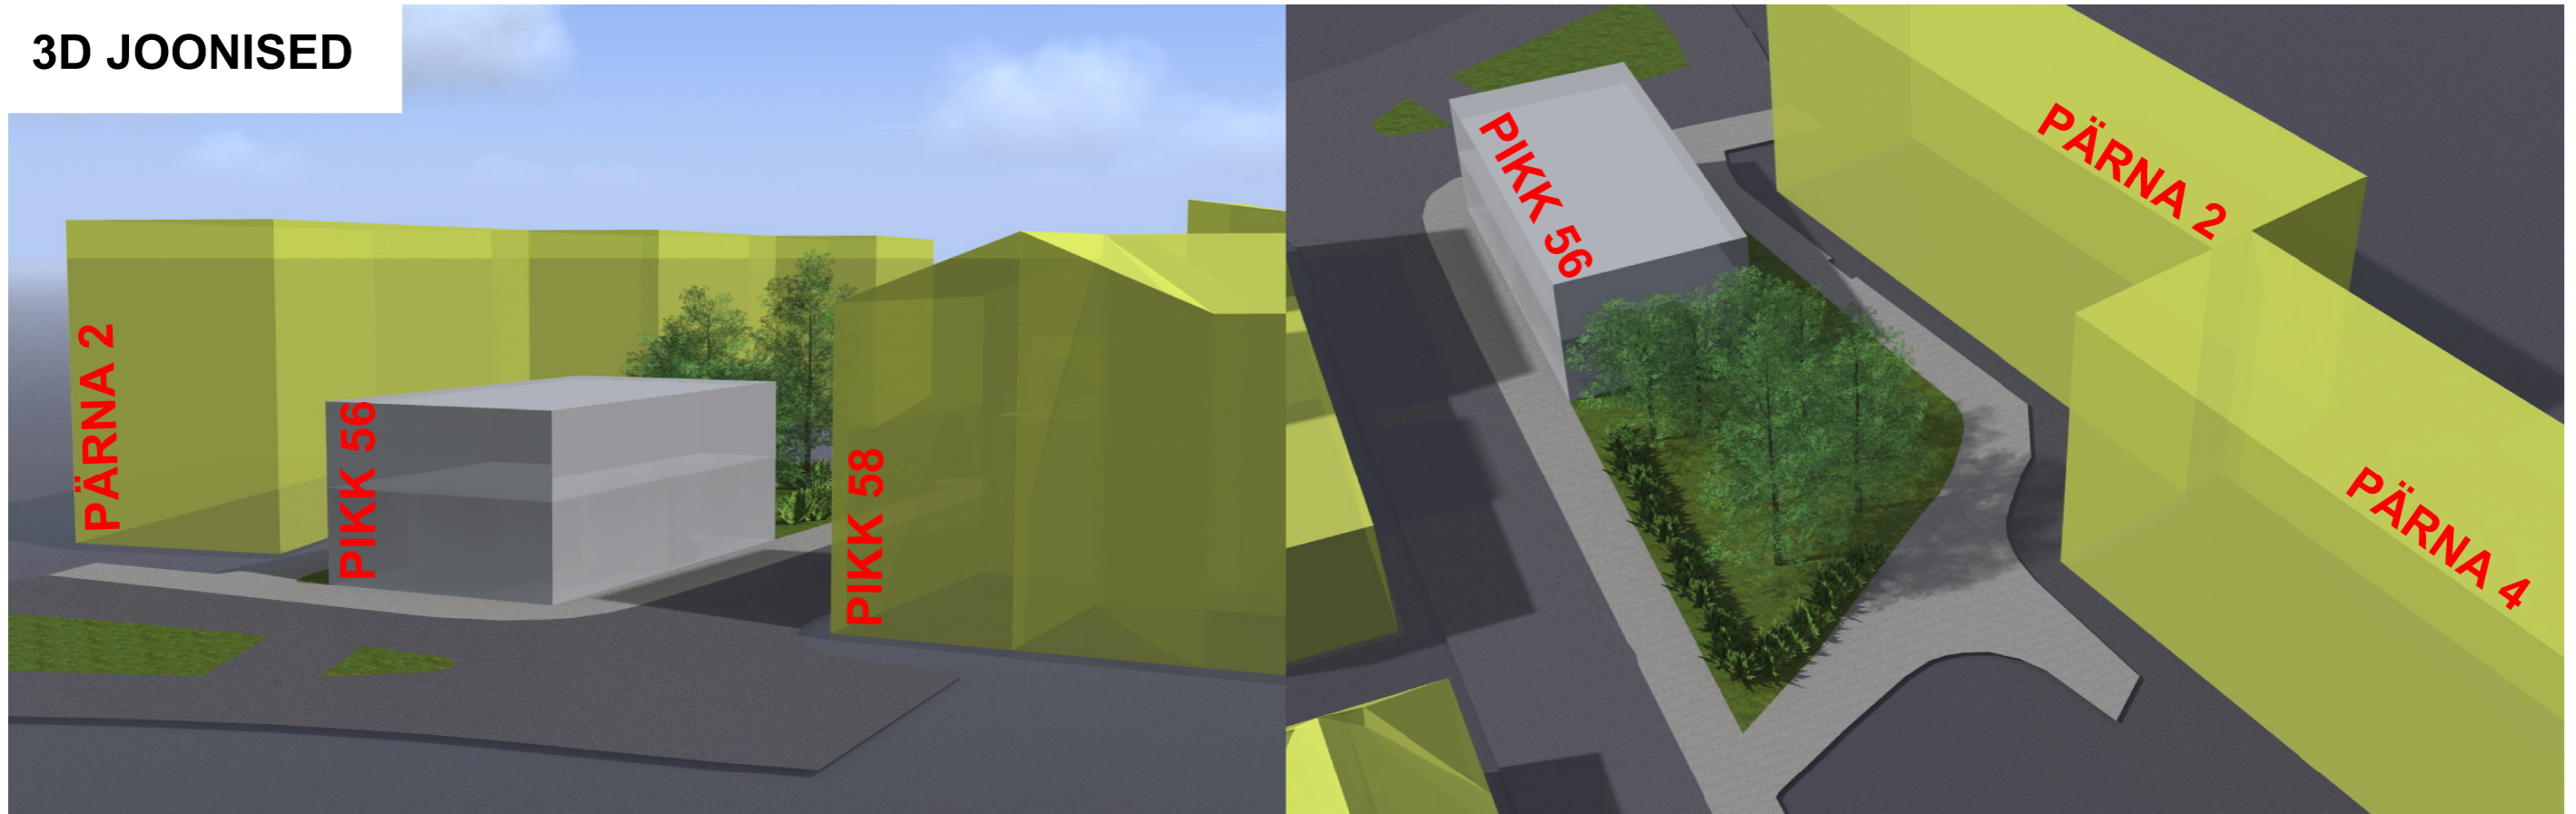

PLAAN OÜ <small>Tamme pst 111 Tartu 50416 reg. 12199722</small> edu eelduseks on hea plaan		Töö nimetus Pikk tn 56 krundi detailplaneering			
Maastiku- arhitekt: Tiina Kuusepuu	Allkiri: 	Objekt: Tartu linn, Pikk 56 (kat tunnus 79514:021:0041) maaüksus			
Planeerija: Kärt Pill	Allkiri: 	Joonise nimetus: Illustreeriv joonis	Jooniseid: 6	Joonis: 6	
Planeeringust huvitatud isik: Tartu Uusapteek OÜ	Mõõtkava: 	Kuup: 	Töö nr: DP 0104 - 12		