


Kungla tn 62 maaüksuse jagamise plaan

M 1:500

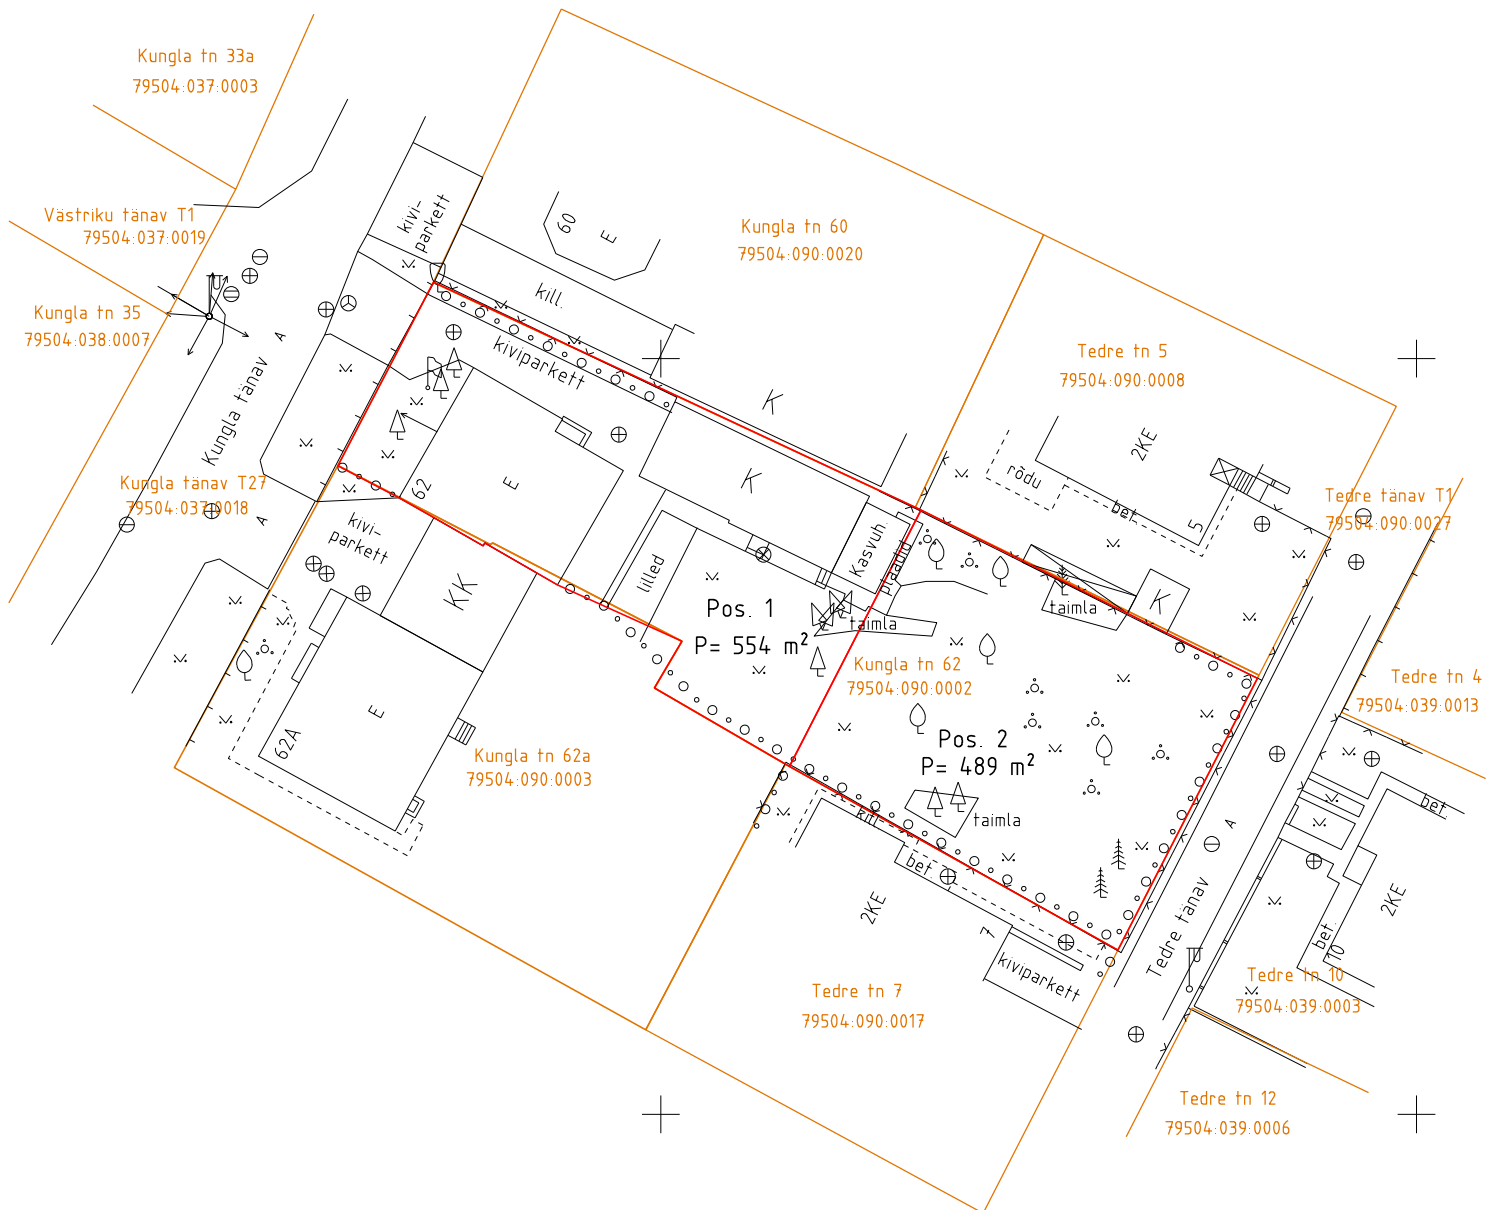

— Olemasoleva kinnisasja piir

— Detailplaneeringu järgne piir

p= 554 m² Moodustatava maaüksuse pindala