
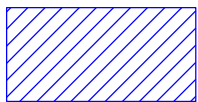


ISIKLIKU KASUTUSÕIGUSEGA KOORMATAVA ALA
SKEEM
L. Puusepa tn 1b (79504:006:0016)
M 1:500

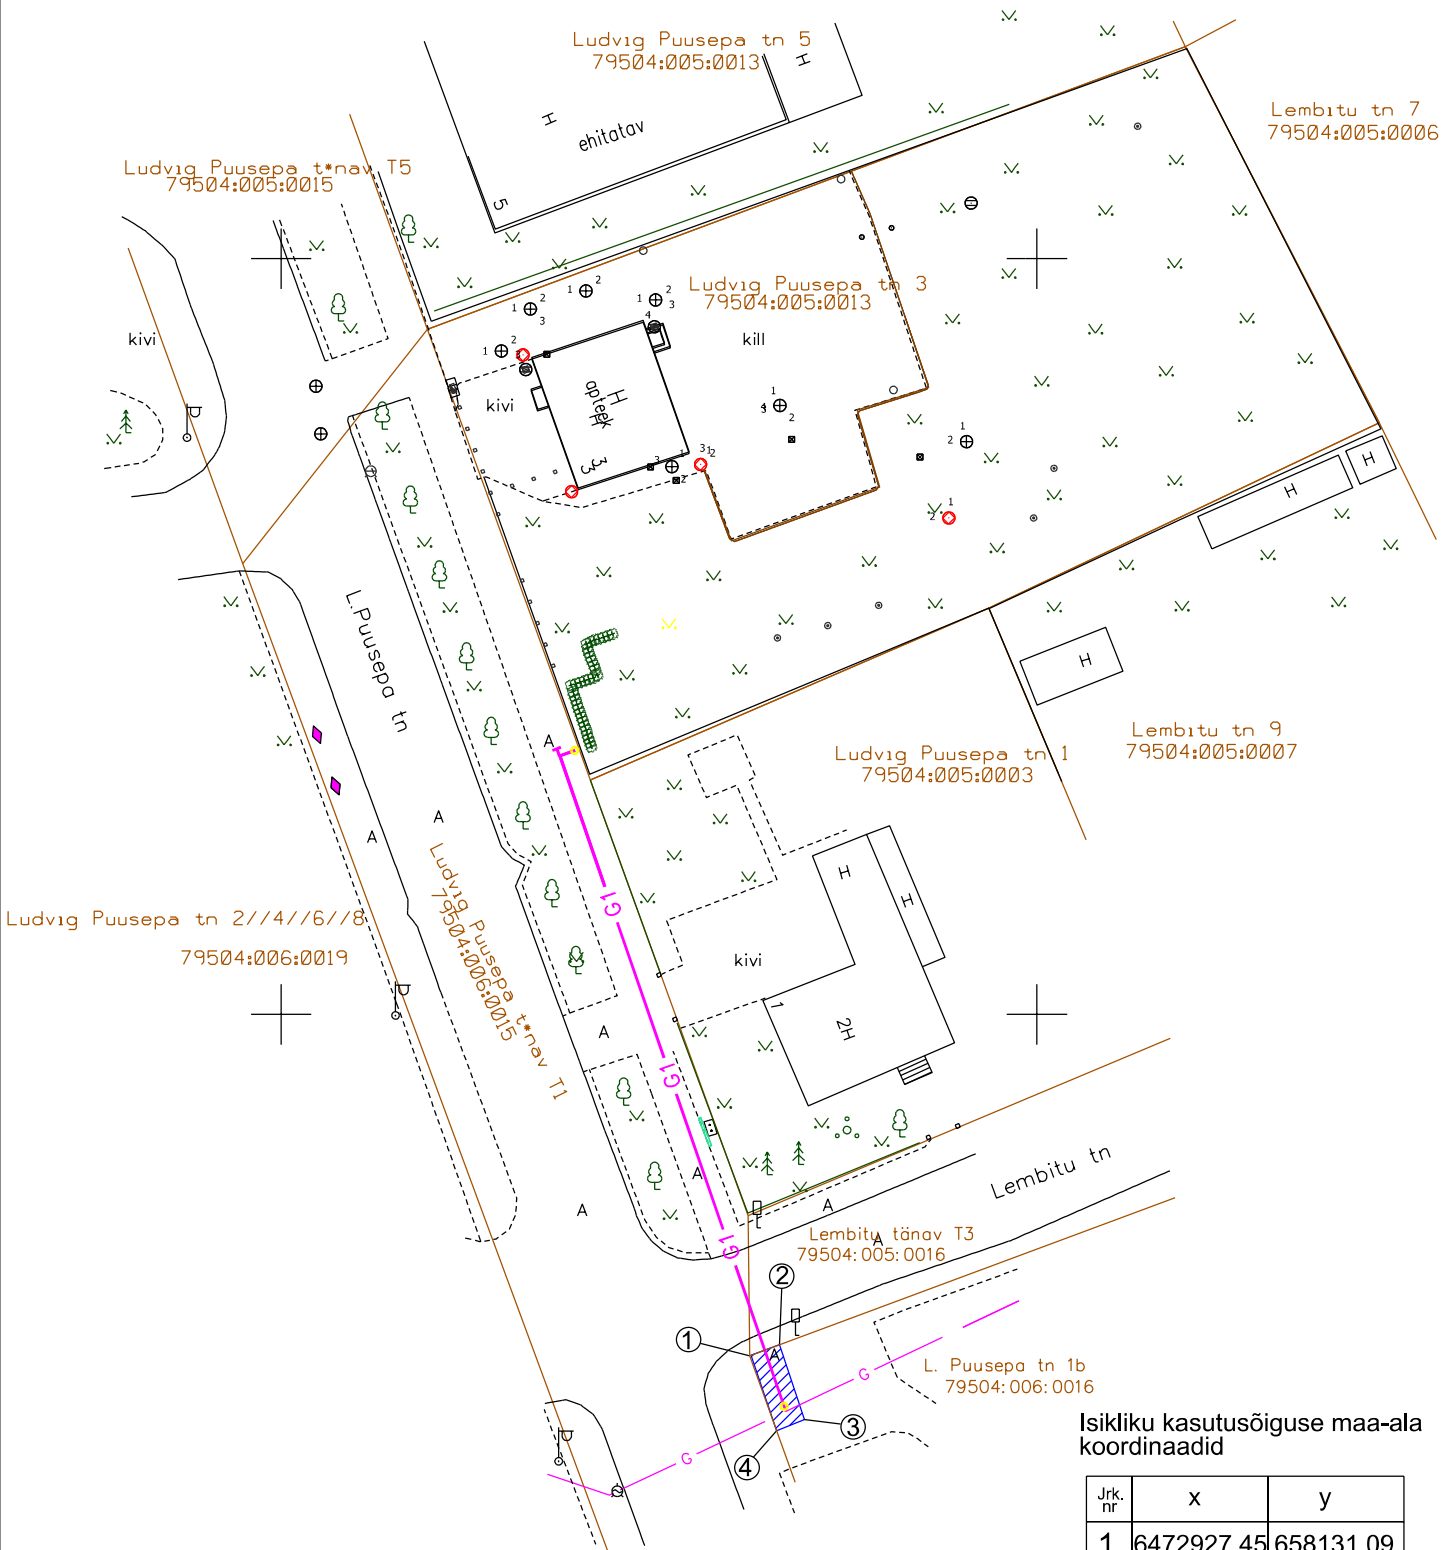

Isikliku kasutusõigusega seatav
maa-ala 10 m²

— G — Gaasitoru

Isikliku kasutusõiguse maa-ala
koordinaadid

Jrk. nr	x	y
1	6472927,45	658131,09
2	6472928,15	658132,96
3	6472923,20	658134,62
4	6472922,46	658132,79

Koostas: Andrus Mulla
regiooni juht