


Kivi tn 55, Kivi tn 55a ja Kivi tn 57 detailplaneeringu järgse piiride muutmise skeem

M 1:500

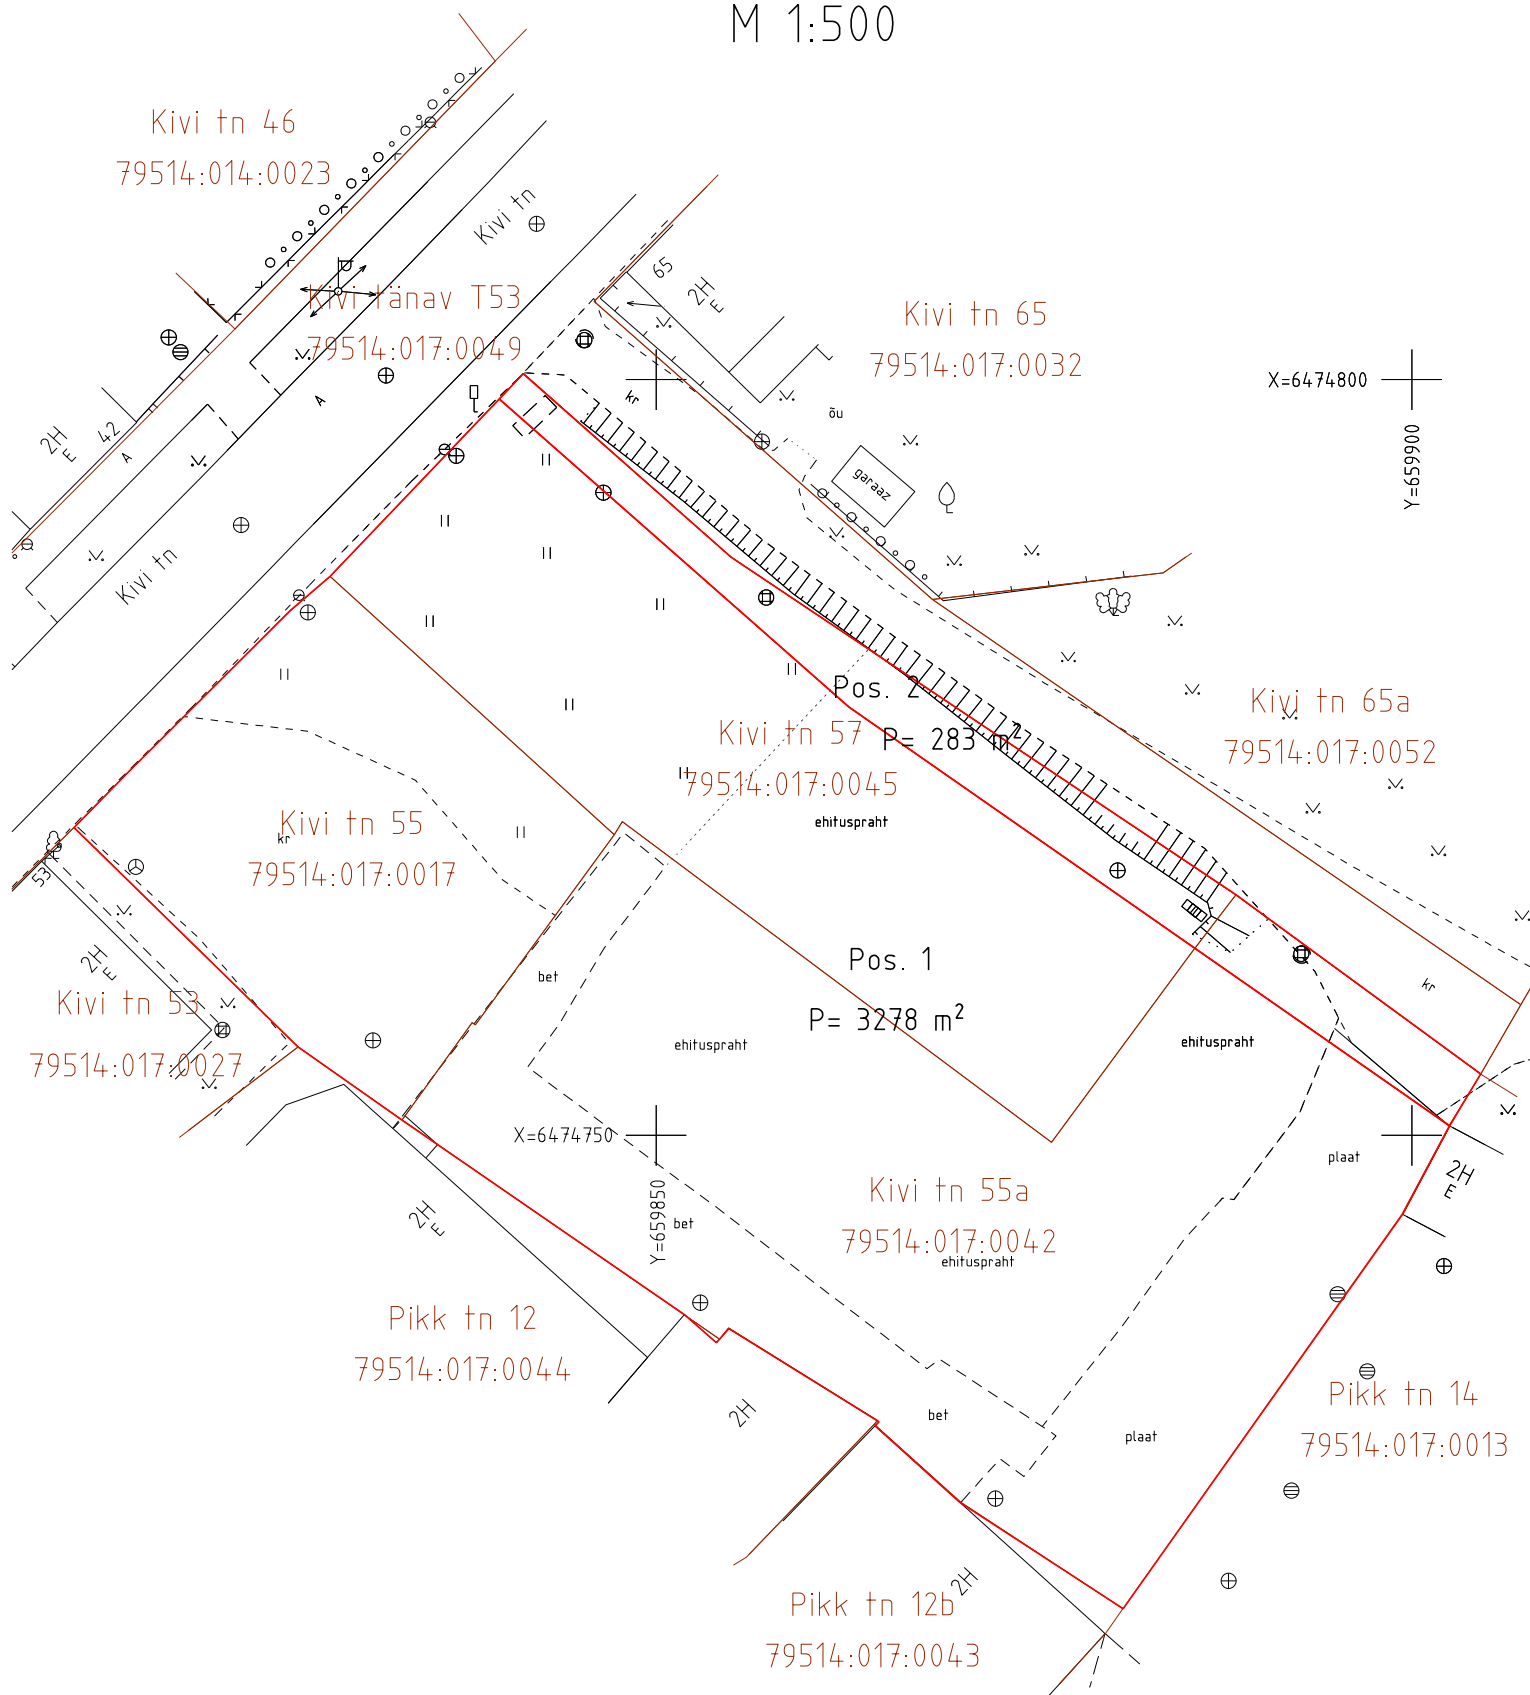

- Olemasoleva kinnisasja piir
- Detailplaneeringu järgne piir

P= 3278 m² Moodustatava maaüksuse pindala

Koostas: Metricus OÜ maakorraldaja M. Maasikamäe