


X=6475030. Y=657801
B=58°23'13.76", L=26°41'55.11"

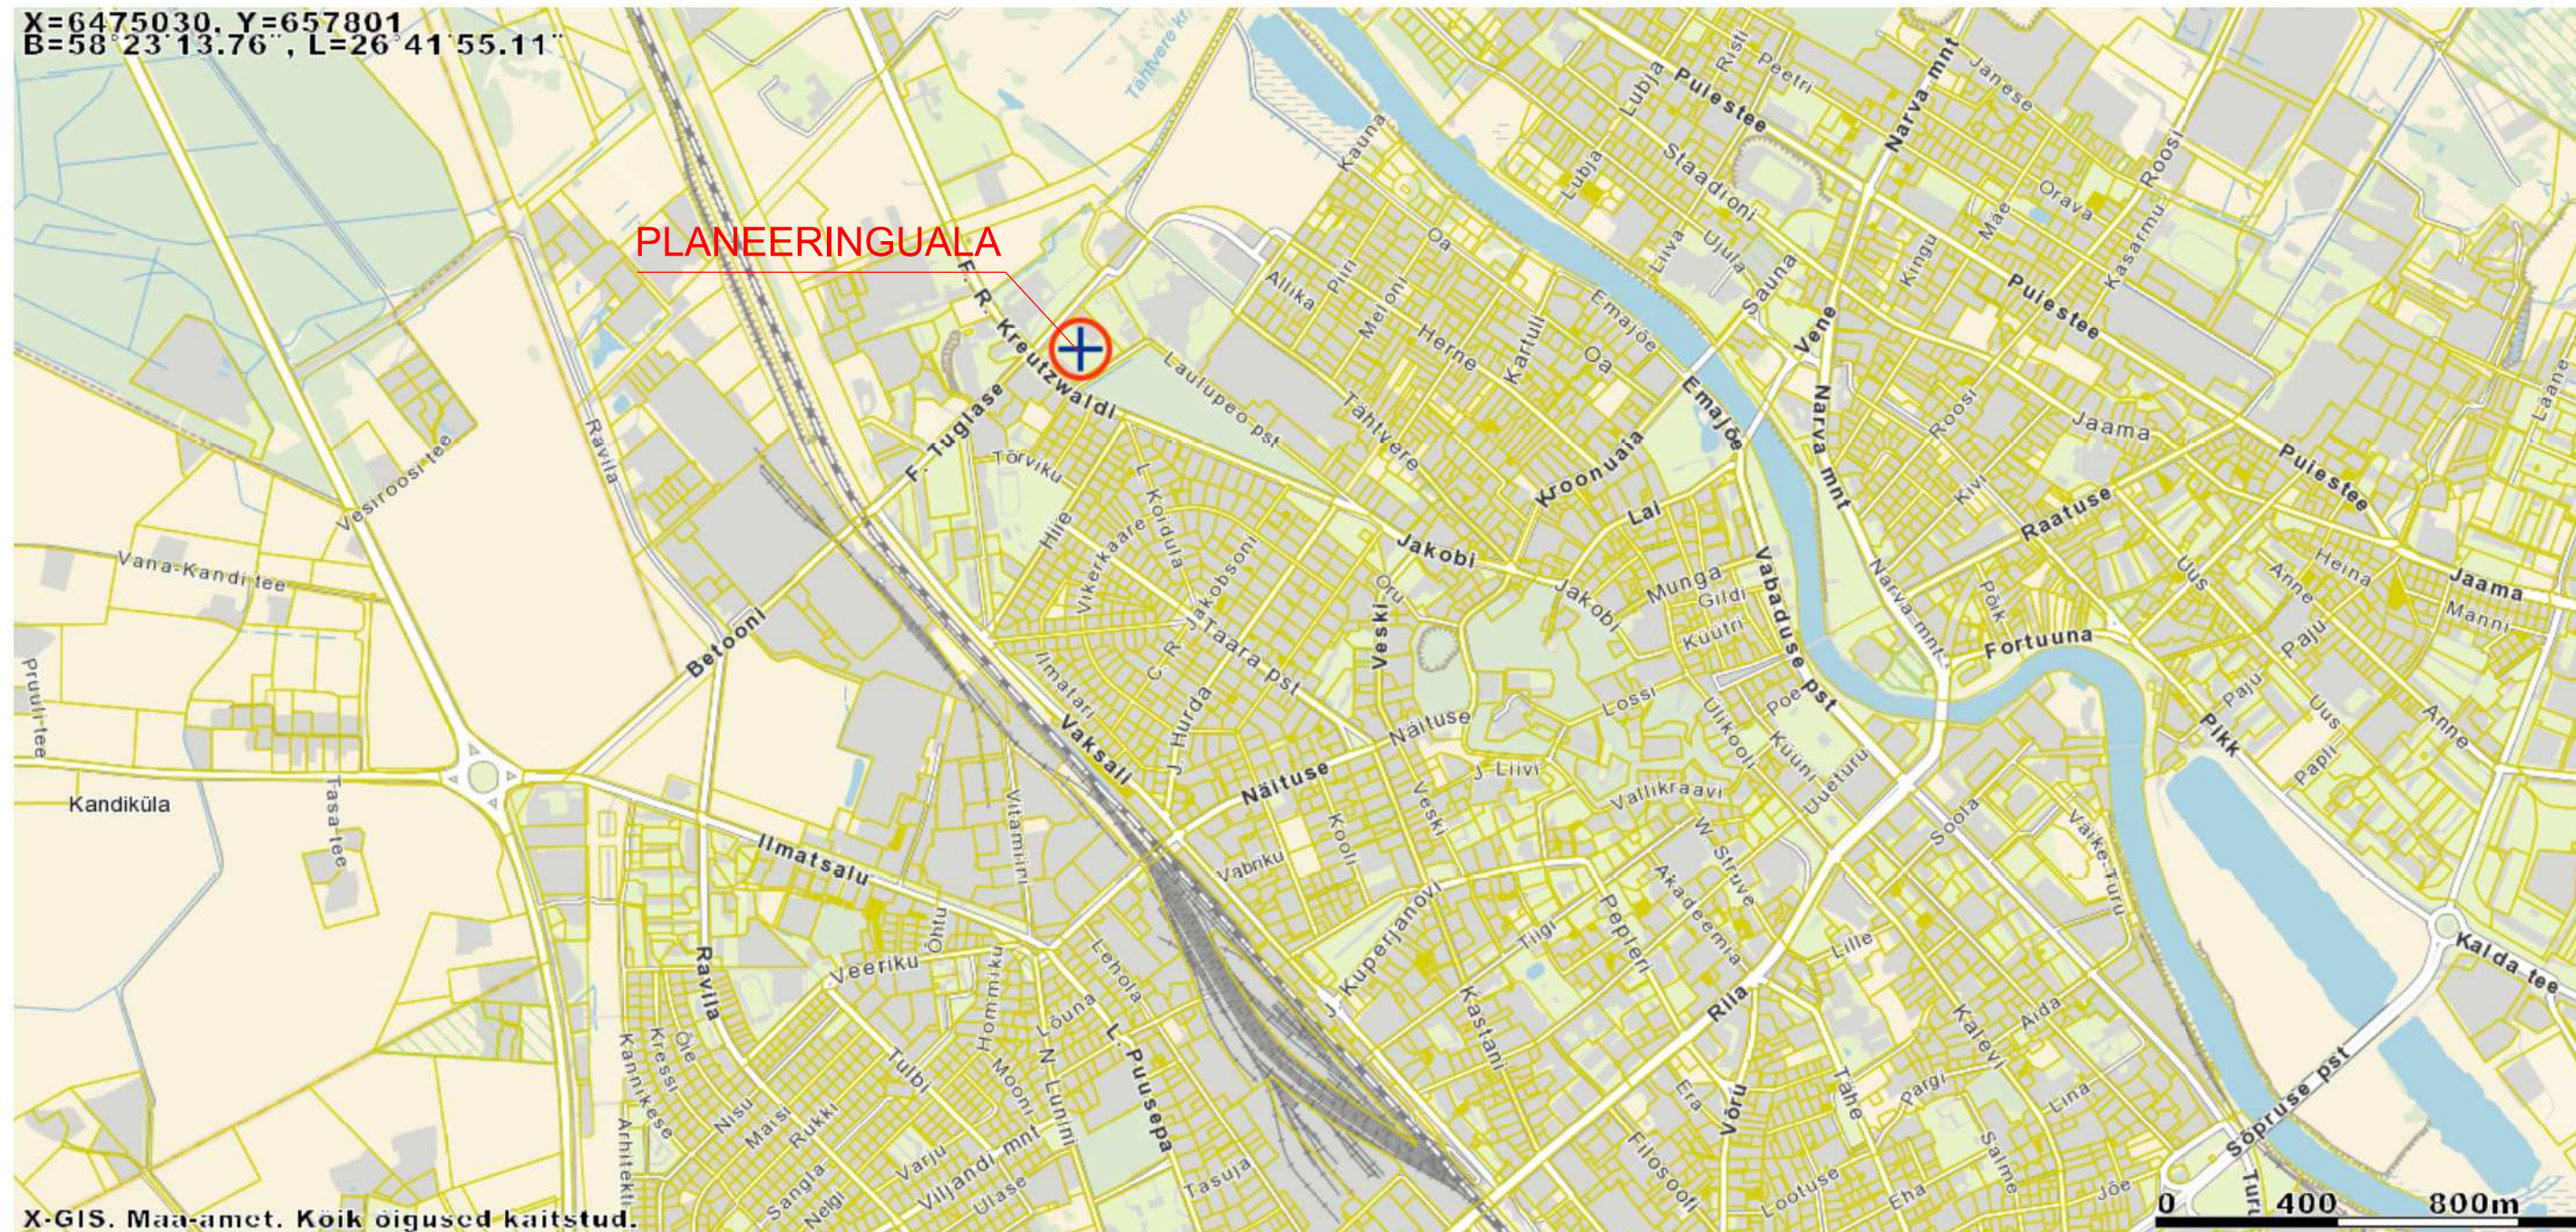

Ruumi Grupp OÜ
Mäe 24, 51008 Tartu
Reg. nr: 12042771

www.ruumi.ee
info@ruumi.ee
tel: 56 609 144

Töö nimetus: Fr. R. Kreutzwaldi tn 1b krundi detailplaneering

Asukoht: Tartu linn
Huvitatud isik: Dorpat Sport

Planeerija: Toomas Põld

Allkiri:

Joonis: Situatsiooniskeem/ DP

Töö number: 17.12.2012

Mõõtkava: -

Joonise nr: 1

Kuupäev: 03.06.13