

KATASTRÜKSUSE PLaan

Mõõtkava 1:2000

Maakond: TARTU

Linn: Tartu

Katastrüksuse aadress:

Raatus tn 118

Möödistamise aeg: 12.10.2015.a.

Katastrikaardi number:

Koostamise aeg: 13.10.2015.a.



54.763

Koostaja: Antti Kiisler

OÜ KG-Büroo

Tegevuslitsents: 582 MA-k

www.kgbyroo.ee

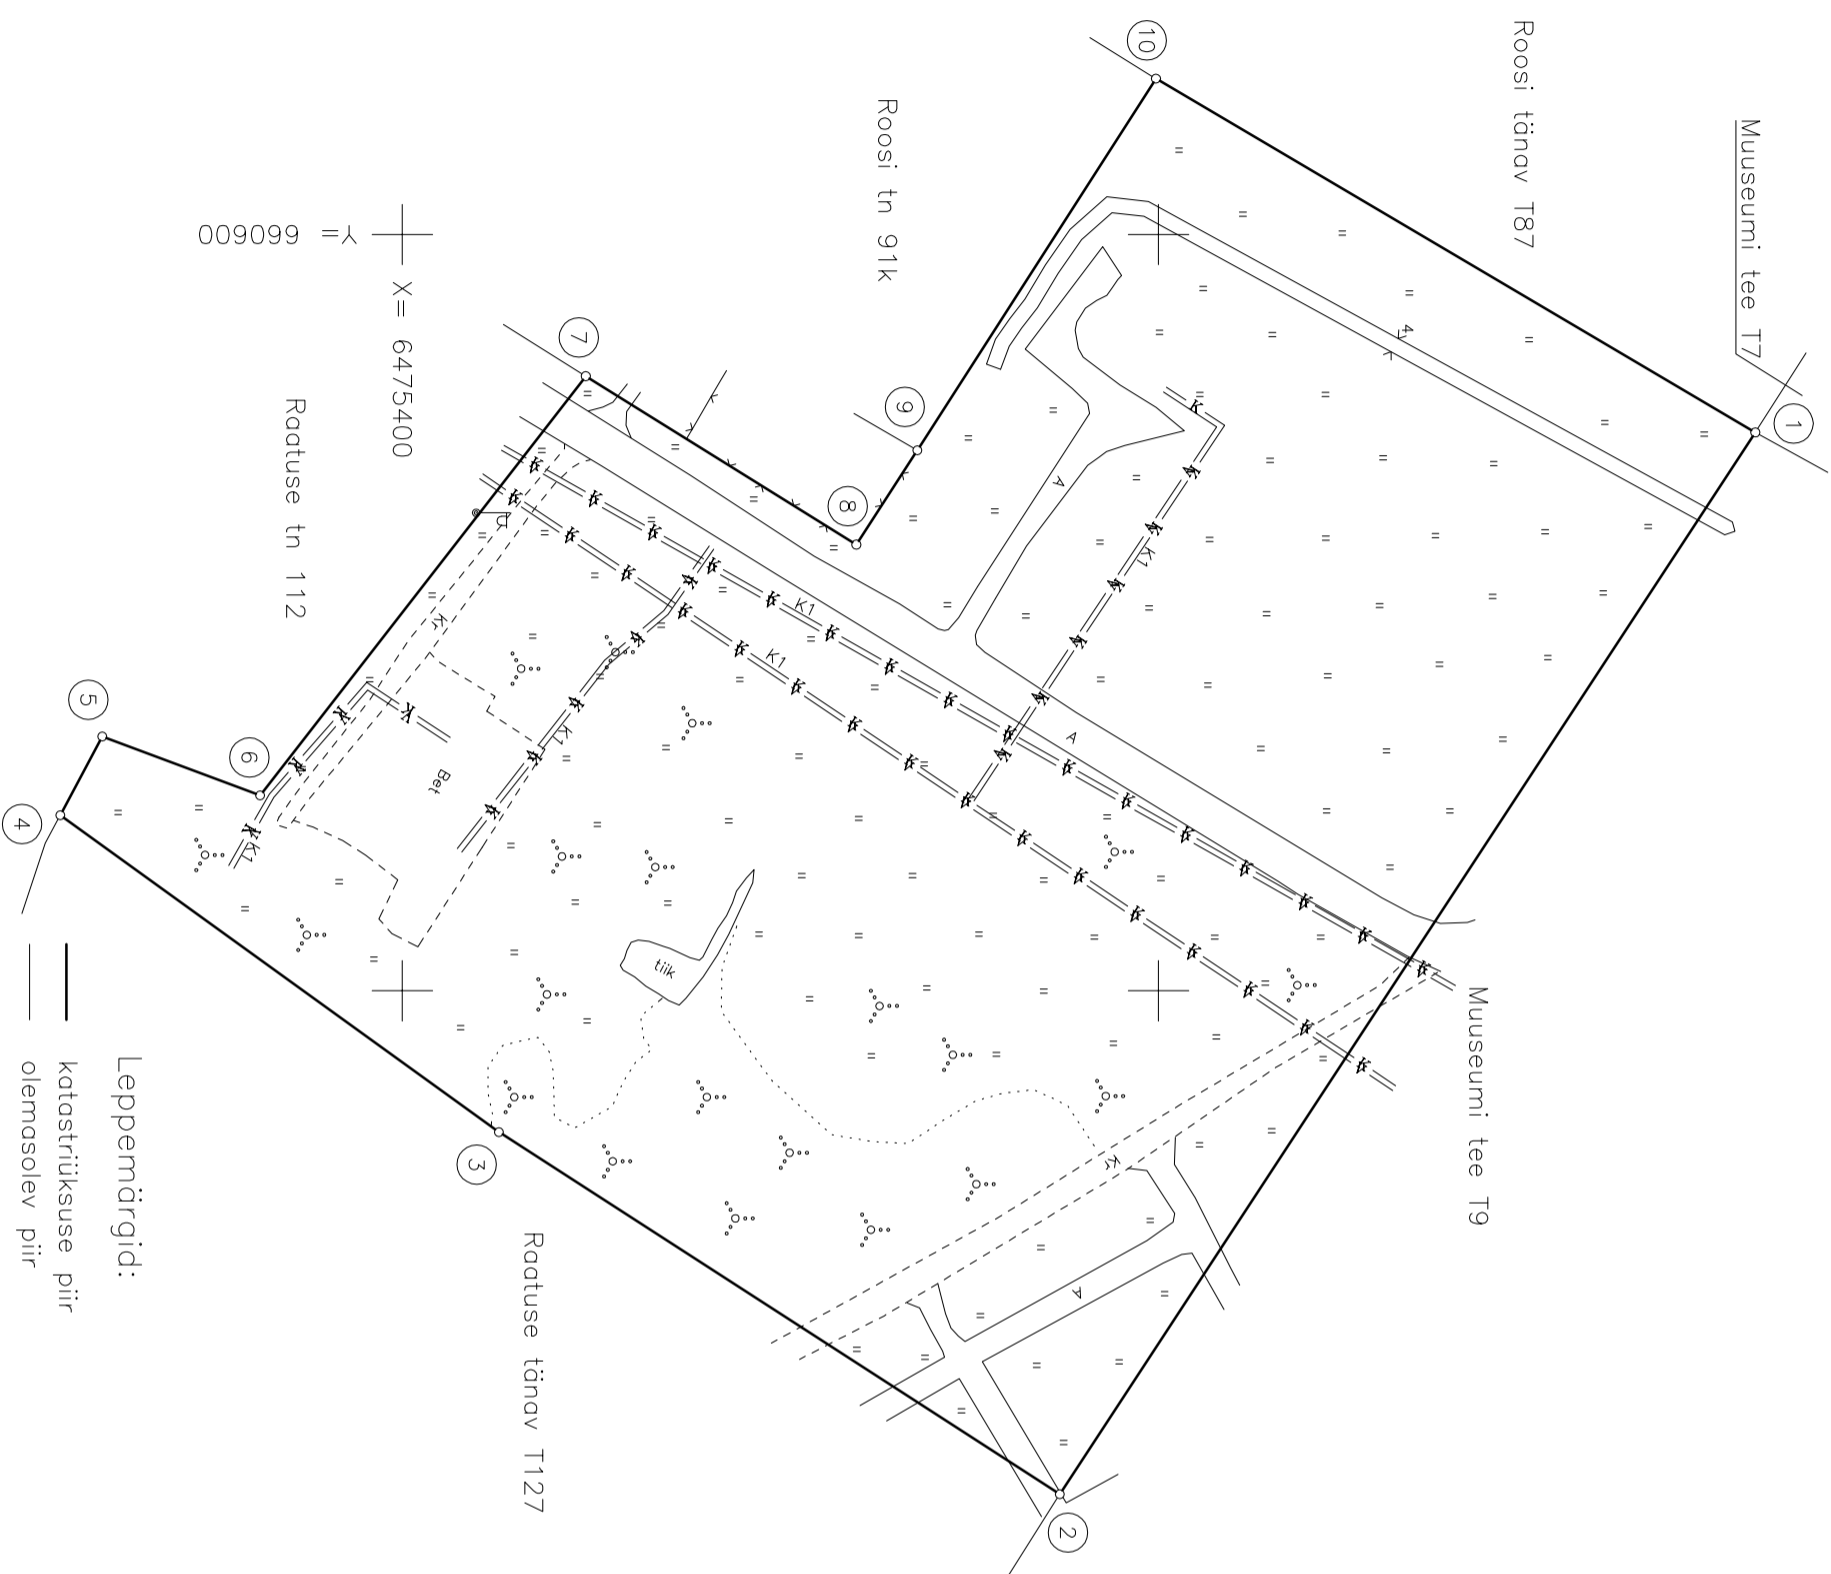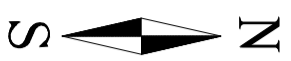

PIIRANDMETER TABEL

Punkti nr.	Koordinaadid		Sise-nurgad	Joonte pikkused
	X	Y		
1	6475757.84	660652.35	87°19'	335.70
2	6475573.89	660933.16	90°23'	176.59
3	6475425.53	660837.39	177°00'	143.11
4	6475309.53	660753.58	97°46'	23.59
5	6475320.63	660732.77	97°39'	44.56
6	6475362.39	660748.33	252°35'	140.39
7	6475448.52	660637.46	95°57'	84.29
8	6475520.08	660682.01	269°01'	29.71
9	6475536.21	660657.06	180°11'	116.80
10	6475599.32	660558.78	92°09'	184.08
1	6475757.84	660652.35		

Märkus: Koordinaadid L-EST97 süsteemis.

Leppemärgid:

- katastrüksuse piir
- olemasolev piir
- o piirimärk
- piiripunkt (looduses tähistamata)
- ④ piiripunkti number

Kitseandusi põhjustavad objektid:

K1 Ühisveevärk ja kanalisatsioon

Katastrüksus asub osaliselt III kategooria kaitsesuluste liikide ja kivististe alal

EKSPLIKATSIOON

Katastrüksuse aadress	Pindala (m ²)	
	Kokku	Sh.ehitised
Raatus tn 118	78219	—