

MA8-4/Laulupeomuuseumi väljakud ja taskupark/M 1:500


NÄITED

ISTUMISKOHT
Pingid paigutatud gruppi, erilahendus või kataloogtoode

KATEGOORIA: miniväljak, taskupark
PROGRAMM: promo, kohtumine, park
TEGEVUSED: info jagamine, reklaam, pop-up üritused ja installatsioonid, istumine, mäng, sport

TÄHTIS:
1. Vajalik koostöö kinnistuomanikega.
2. Pingigrupile vajalik püsitoide.

MA8-4

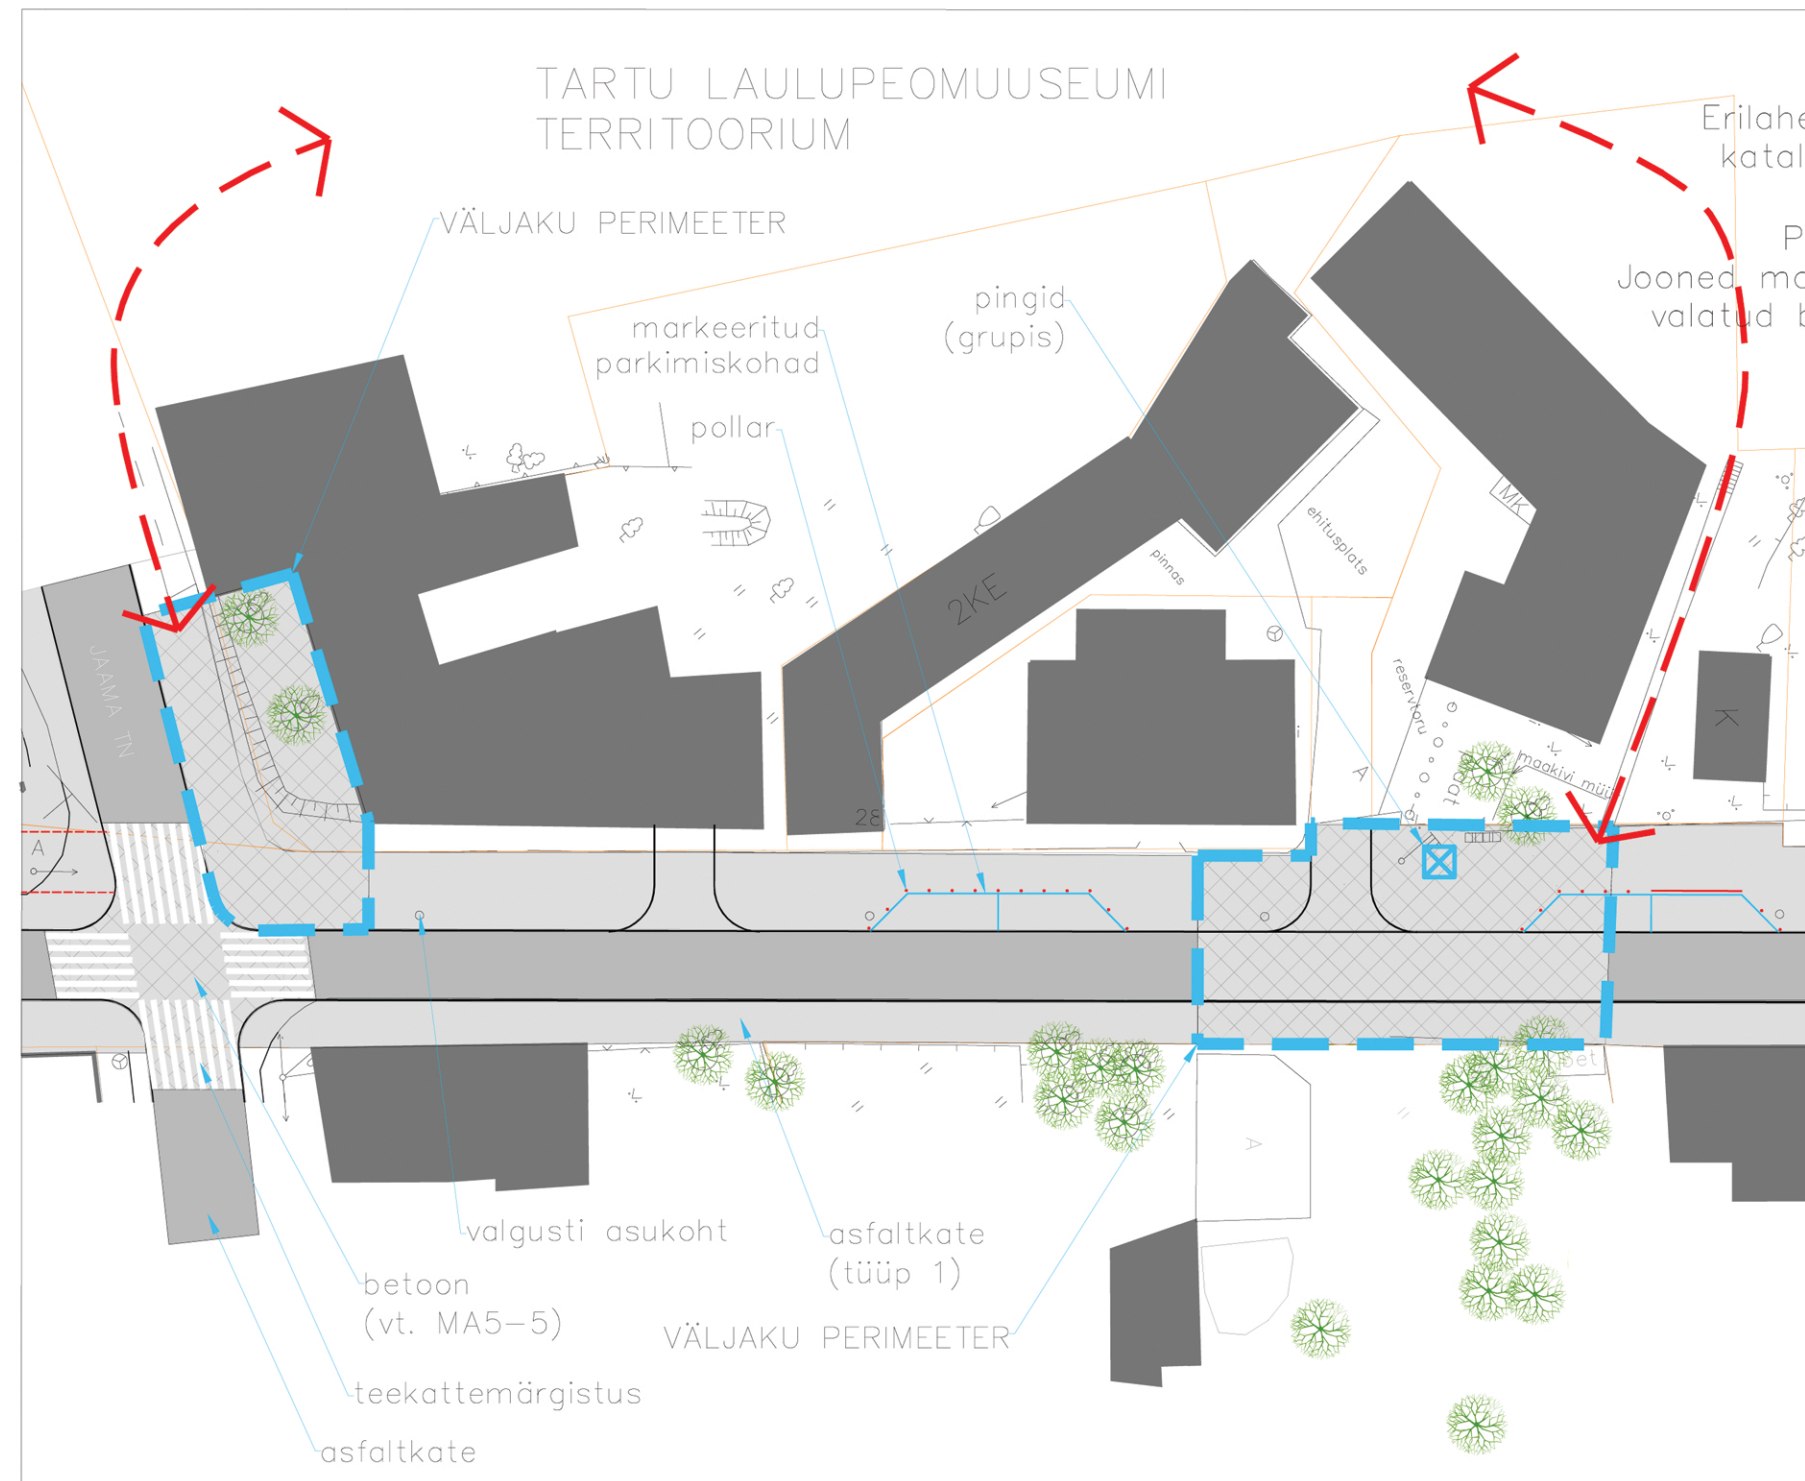

POLLAR
Erilahendus või kataloogtoode

PARKIMINE
Jooned markeeritud valatud betooniga

POP-UP
ÜRITUSED

INFOVIIT
Erilahendus

ASFALTKATE
TÜÜP 1
Sile asfaltpind

LAULUPEOMUUSEUMI VÄLJAKUD JA TASKUPARK
M1: 500 04.04.2014 JONIS MA8-4

TOOMAS PAAVER, TÖNU LAANEMÄE (OÜ Paik Arhitektid)
EDGAR KAARE, TERJE ONG (OÜ TajuRuum)
MIRKO TRAKS, KARIN BACHMANN (OÜ Kino)

KINO
KINO MAASTIKUARHITEKTID

PAIK
ARHITEKTID

TAJURUUM
MAASTIKUARHITEKTUUR

