
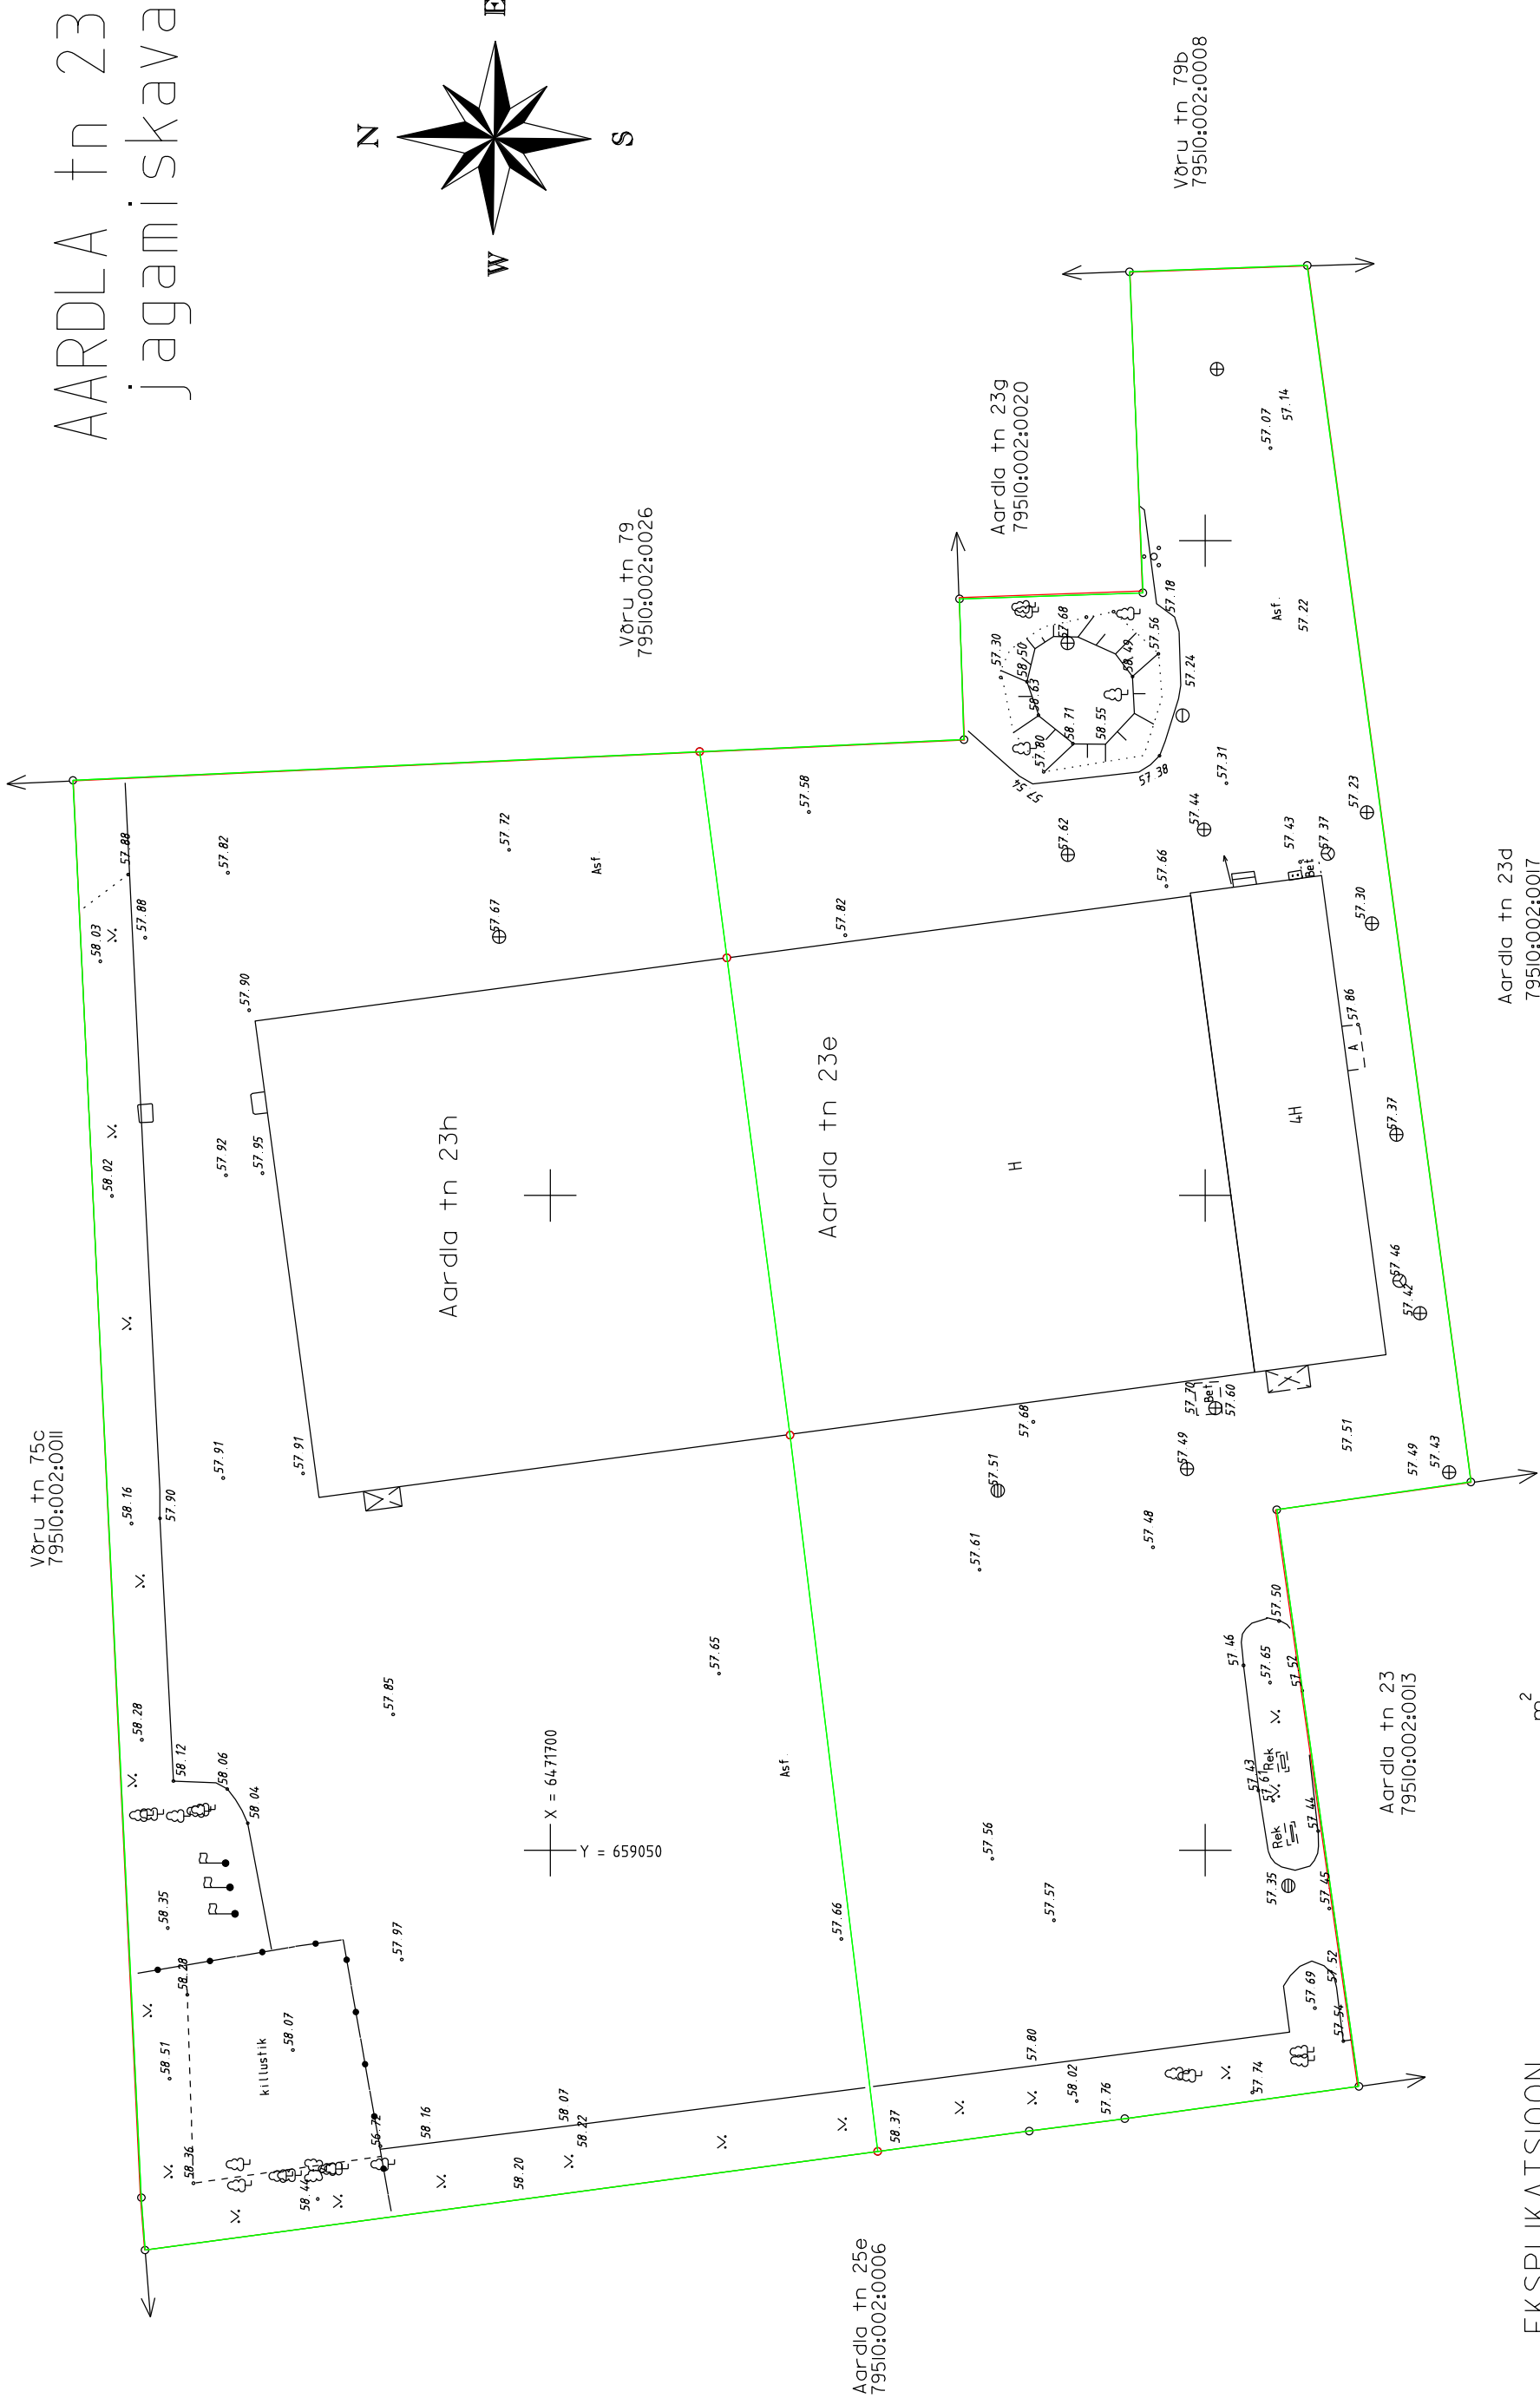


# AARDLA tn 23E jagamiskava

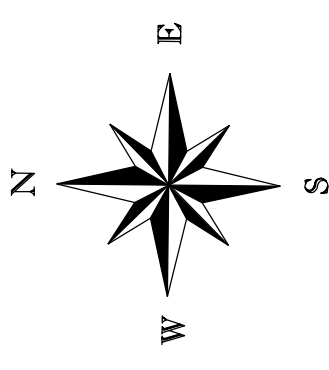

## EKSPLIKATSIOON

m<sup>2</sup>

Uute kü. nimetus	üldpindala	Ehitised
Aardla tn 23e	5422	1685
Aardla tn 23h	5751	1330
pindala kokku	11173	3015
vana Aardla tn 23e pindala	11173	3007

### Leppemärgid:

- vana piir
- uus piir
- olemasolevad piirimärgid
- moodistamsielpaigaldatud piirimärgid
- ← naaberüksuste piirisuund