



Kasutusõigusega koormatud maa-ala asendiplaan Tartu linn
 Ranna tee 13
 KOOSTAS: Krista Ahman

M 1:500

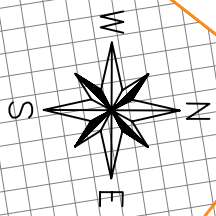

- ① X:6475432; Y:6588808
- ② X:6475426; Y:6588804

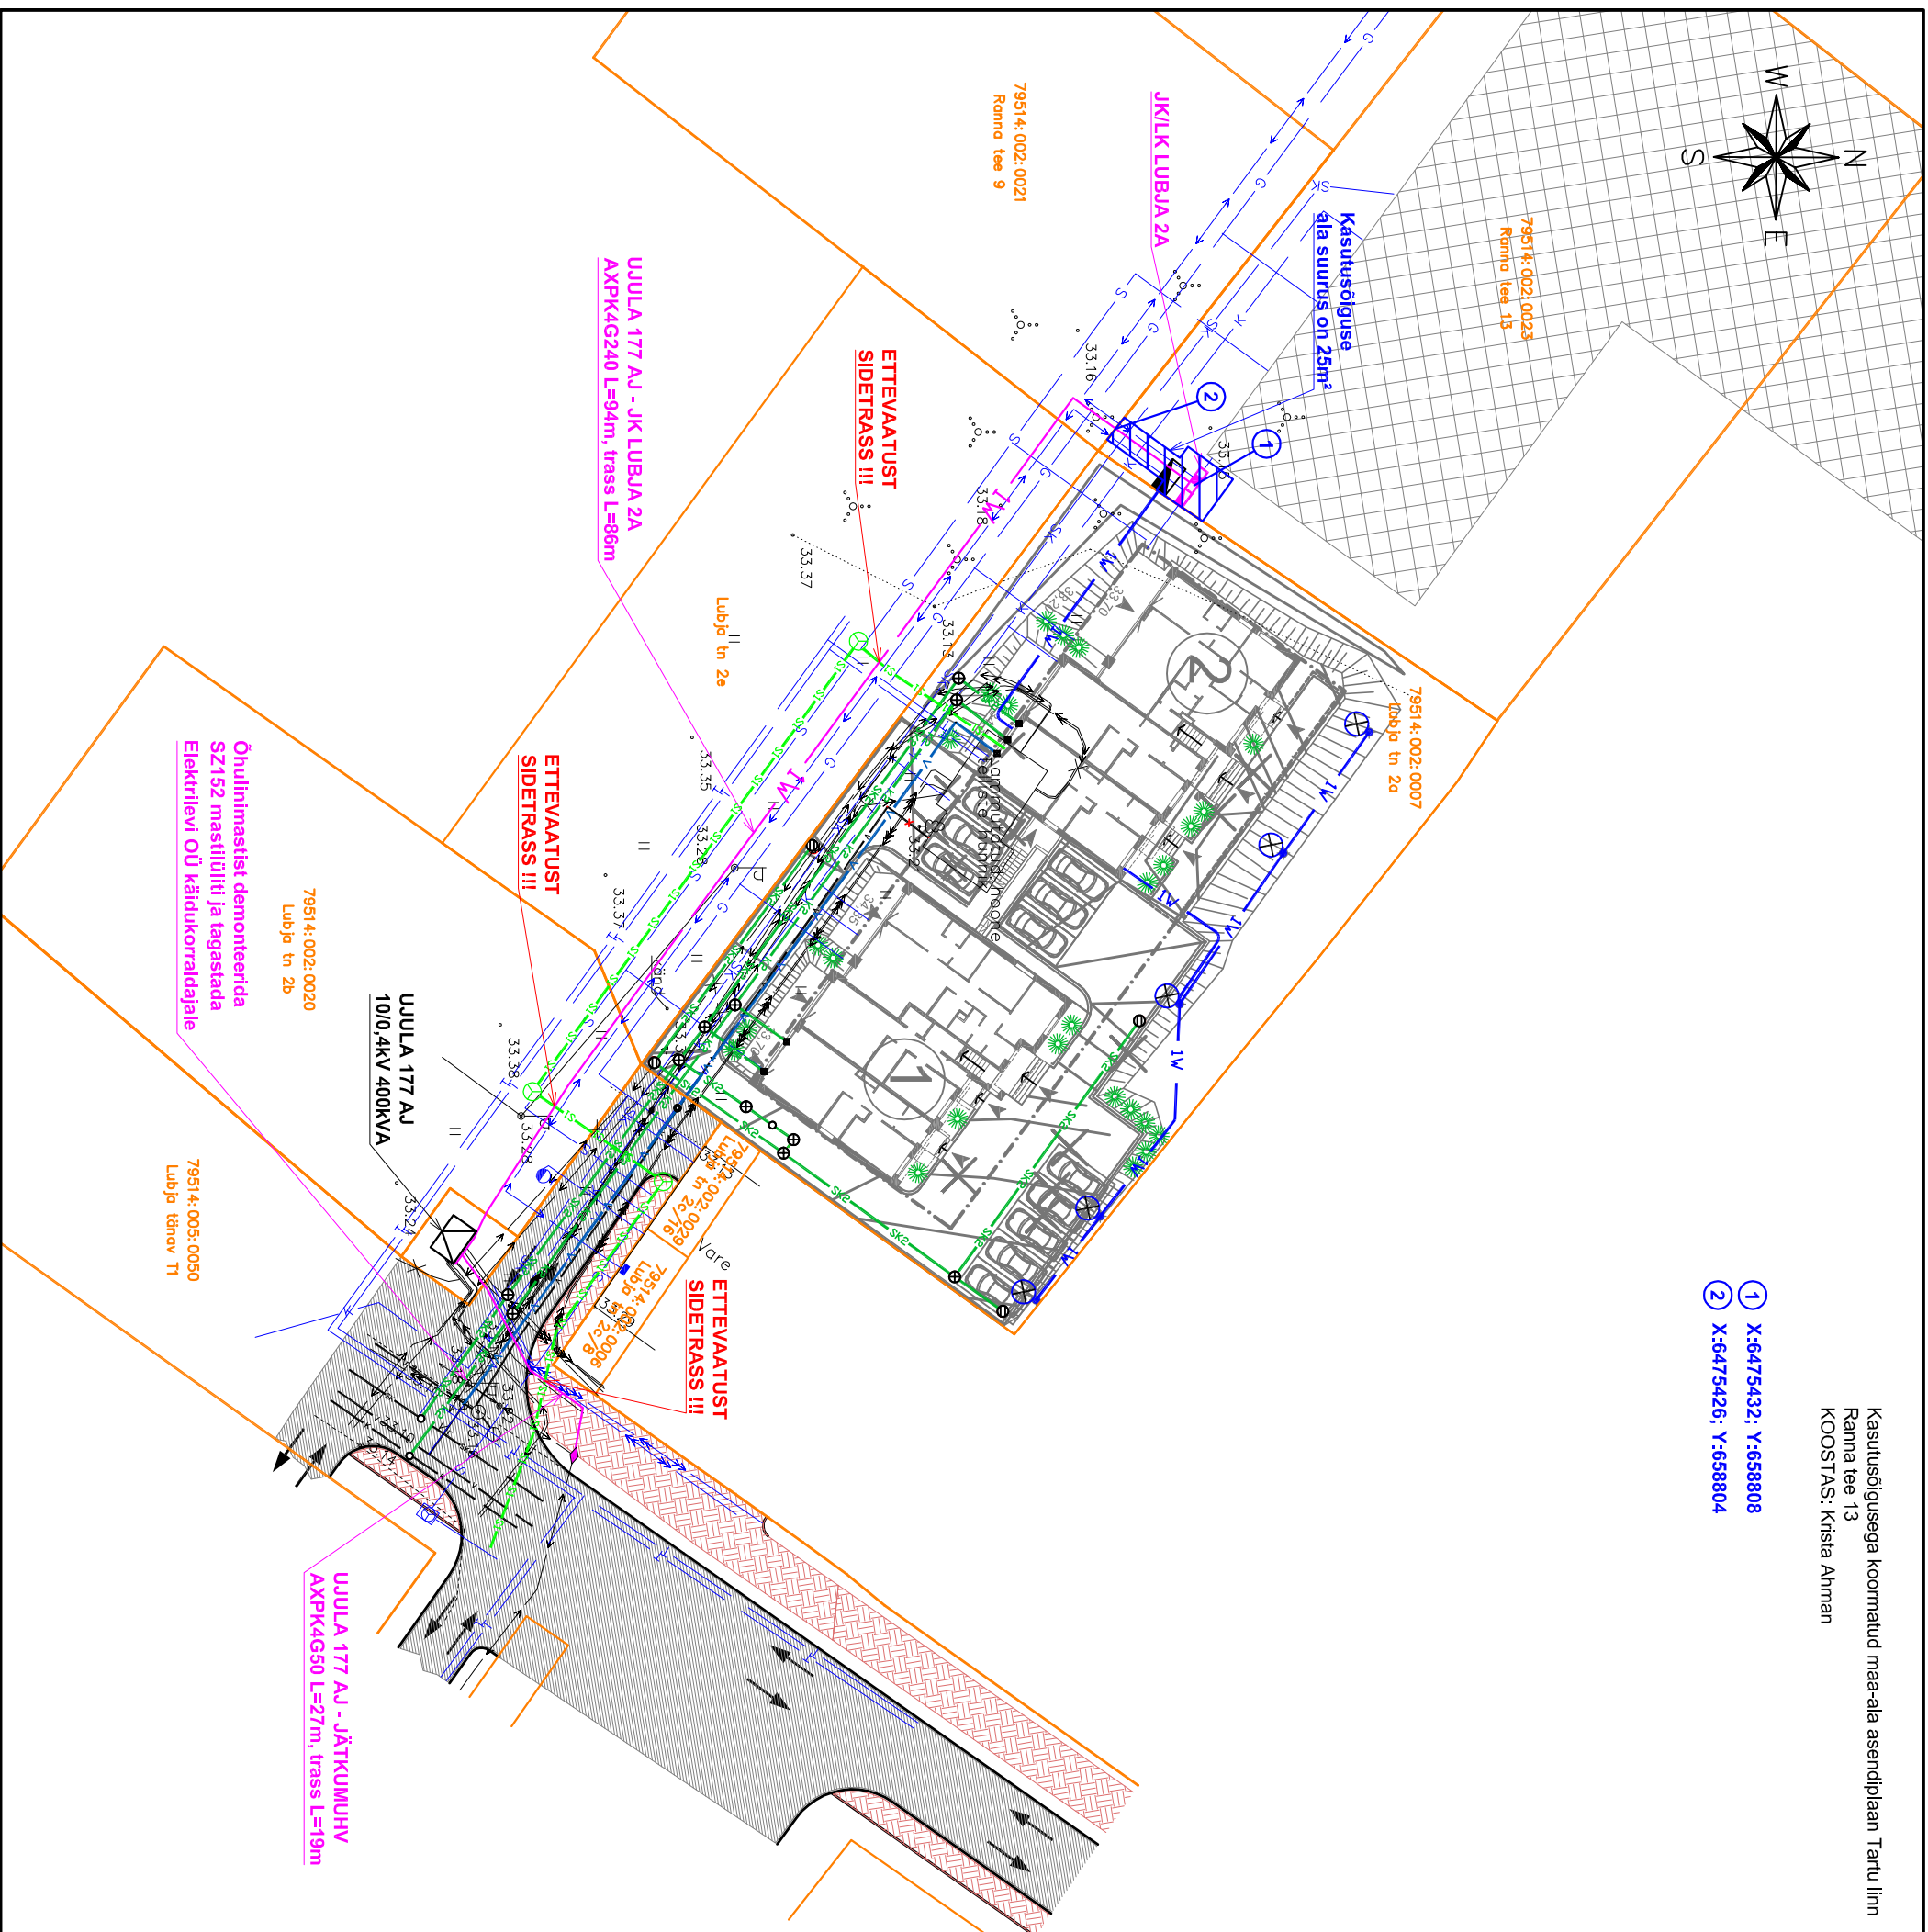

TINGMÄRGID

	Projekteeritud 0,4kV maakaabel 750N tonus
	Projekteeritud 0,4kV jaotuskilp
	Projekteeritud 0,4kV liitumiskilp
	Projekteeritud 0,4kV maakaabelliini jätkumuhv
	Eelnevalt planeeritud vee trass
	Eelnevalt planeeritud kanalatsiooni trass
	Eelnevalt planeeritud sadekanalisatsiooni trass
	Eelnevalt planeeritud side trass
	Eelnevalt planeeritud gaasi trass
	Eelnevalt planeeritud kaugkütte trass
	Eelnevalt planeeritud kõrgepinge elektrikaabli trass
	Eelnevalt planeeritud madalpinge elektrikaabli trass
	Eelnevalt planeeritud hoonestusala
	Eelnevalt projekteeritud sademevee kanalatsioon
	Eelnevalt projekteeritud isevoolne kanalatsioon
	Eelnevalt olemasolev veetoru
	Eelnevalt projekteeritud üheaaline sidekanalatsioon
	Eelnevalt projekteeritud 0,4 kV kaabelliin
	Eelnevalt projekteeritud parklavalgusti 3 m mastil
	Olemasolev kinnistupiir
	Kasutusõiguse seadmisel ala

MÄRKUS:
 Tänavaja jooned on kehtiva detailplaneeringu järgised.

Ohuolimeetiste demonteerida
 SZ152 mastililt ja tagastada
 Elektrilevi OÜ käidukorraldajale