



Kasutusõigusega kooritud maa-ala asendiplaan Tartu linn
 Ranna tee 9
 KOOSTAS: Krista Ahman

M 1:500

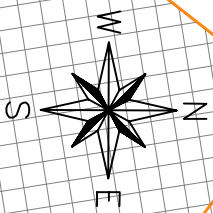

- ① X:6475426; Y:6588804
- ② X:6475423; Y:6588801
- ③ X:6475422; Y:6588803

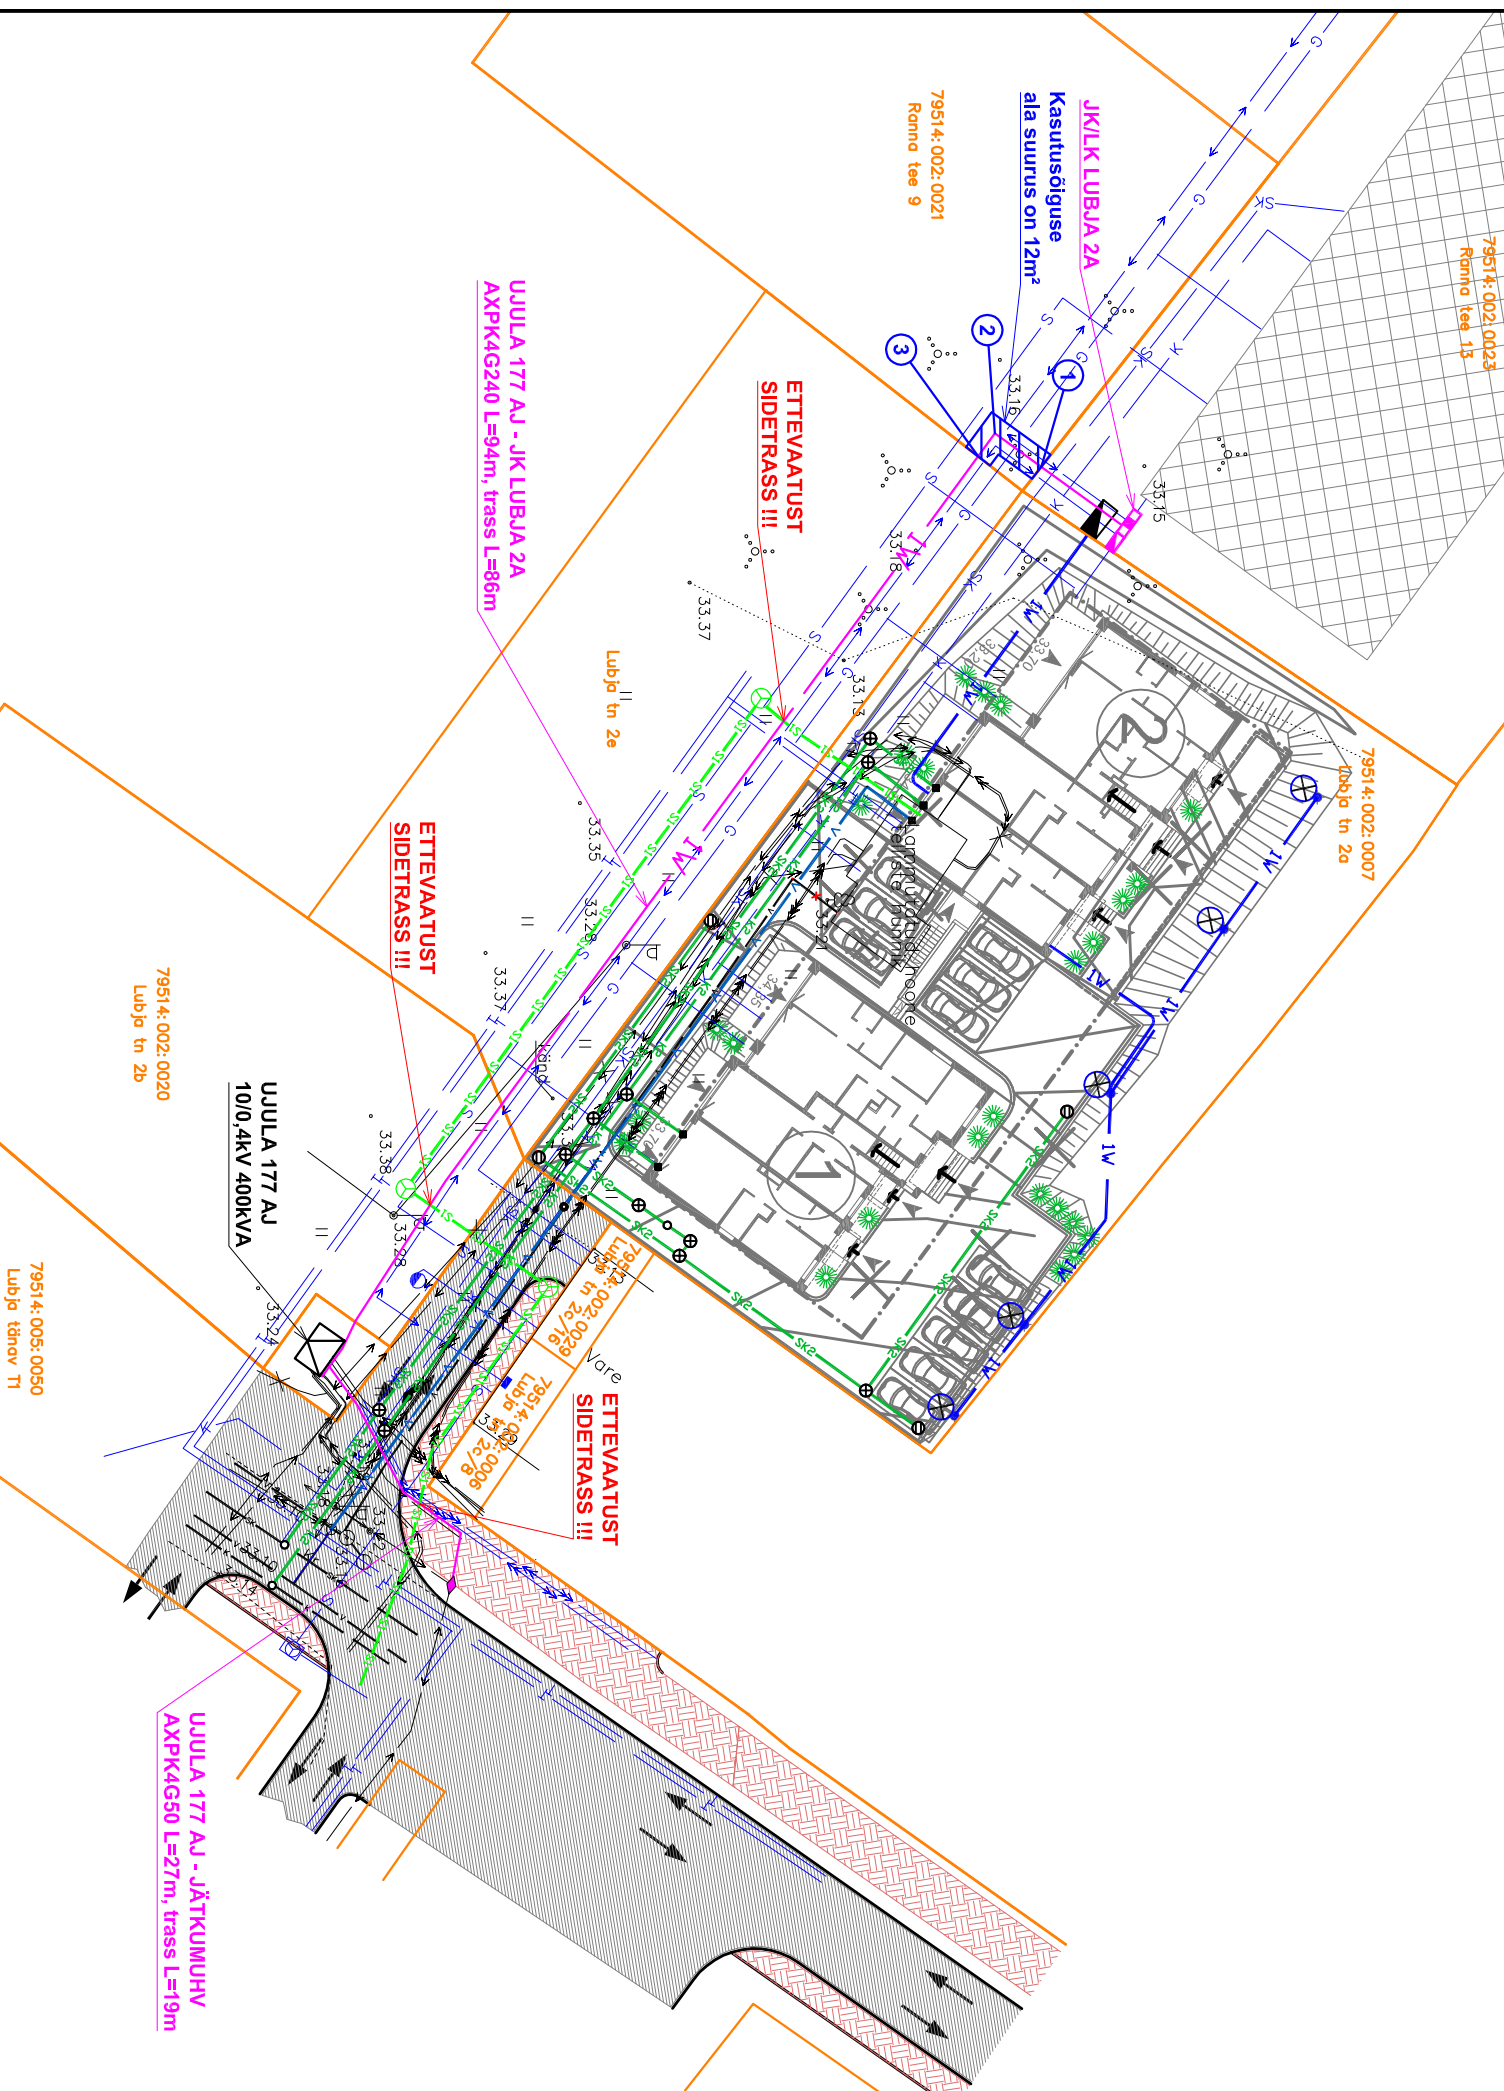

TINGMÄRGID

	Projekteeritud 0,4KV maakaabel 750N tonus
	Projekteeritud 0,4KV jaotuskilp
	Projekteeritud 0,4KV liitumiskilp
	Projekteeritud 0,4KV maakaabelliini jätkumuhv
	Eelnevalt planeeritud vee trass
	Eelnevalt planeeritud kanalatsiooni trass
	Eelnevalt planeeritud sadekanalsatsiooni trass
	Eelnevalt planeeritud side trass
	Eelnevalt planeeritud gaasi trass
	Eelnevalt planeeritud kaugkütte trass
	Eelnevalt planeeritud kõrgepinge elektrikaabli trass
	Eelnevalt planeeritud madalpinge elektrikaabli trass
	Eelnevalt planeeritud hoonestusala
	Eelnevalt projekteeritud sademevee kanalatsioon
	Eelnevalt projekteeritud isevoolne kanalatsioon
	Eelnevalt olemasolev veetoru
	Eelnevalt projekteeritud üheaaline sidekanalsatsioon
	Eelnevalt projekteeritud 0,4 KV kaabelliin
	Eelnevalt projekteeritud parklavalgusti 3 m mastil
	Olemasolev kinnistupiir
	Kasutusõiguse seadumise ala

MÄRKUS:
 Tänavajooned on kehtiva detailplaneeringu järgised.