


Kasutusõigusega kooritud maa-ala asendiplaan Tartu linn
Lubja tn 2b
KOOSTAS: Krista Ahman

M 1:500

- ① X:6475390; Y:6588846
- ② X:6475381; Y:6588860

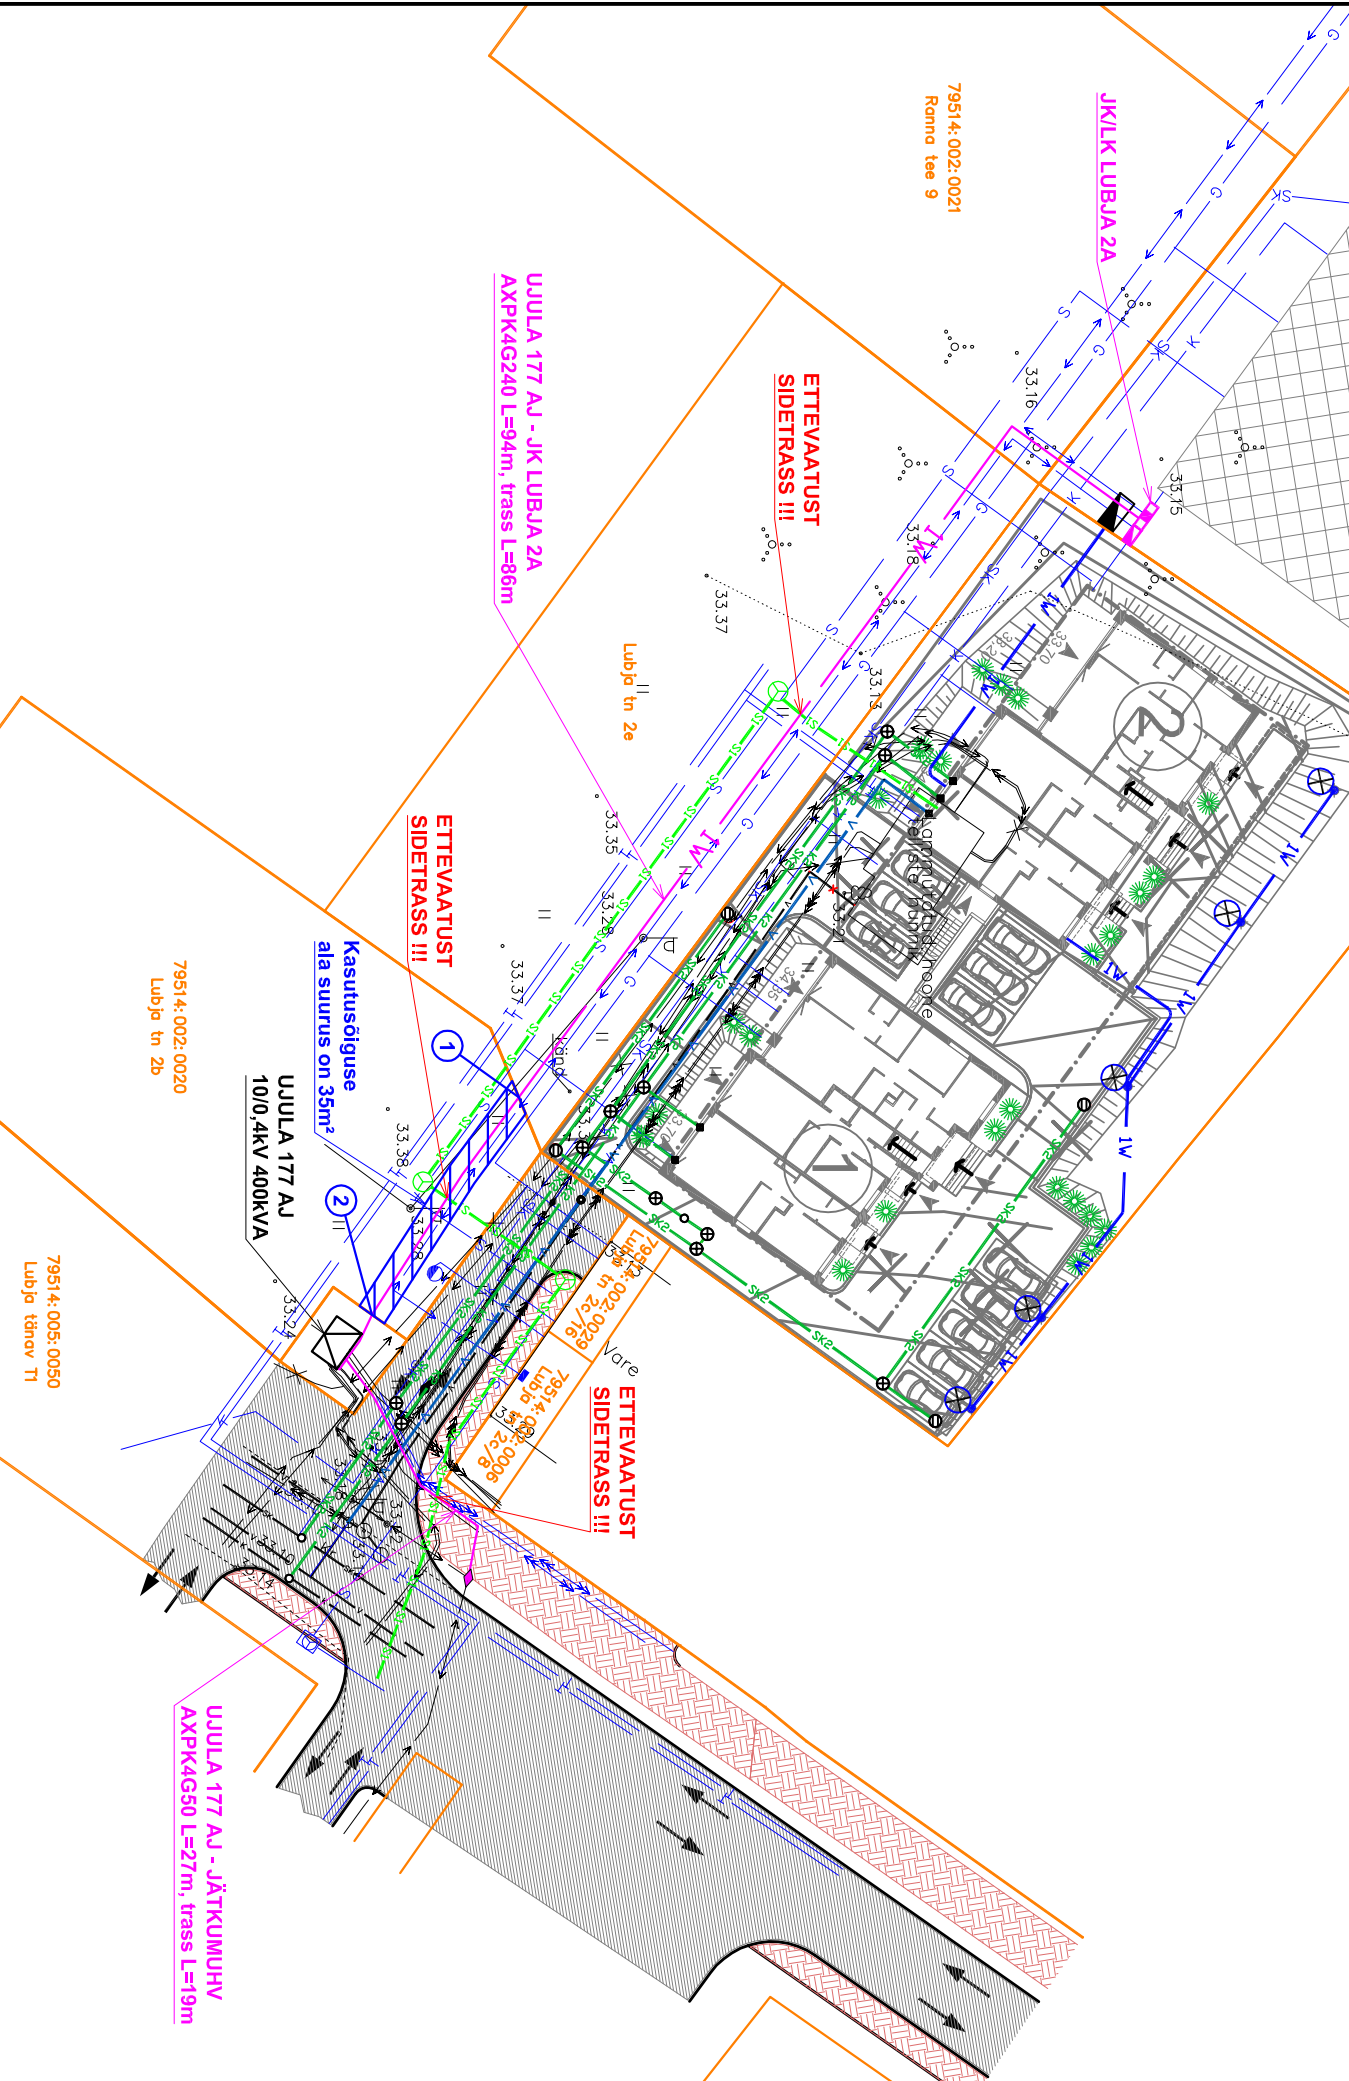

TINGMÄRGID

	Projekteeritud 0,4kV maakaabel 750N tonus
	Projekteeritud 0,4kV jaotuskilp
	Projekteeritud 0,4kV liitumiskilp
	Projekteeritud 0,4kV maakaabelliini jätkumuhv
	Eelnevalt planeeritud vee trass
	Eelnevalt planeeritud kanalatsiooni trass
	Eelnevalt planeeritud sadekanalsatsiooni trass
	Eelnevalt planeeritud side trass
	Eelnevalt planeeritud gaasi trass
	Eelnevalt planeeritud kaugkütte trass
	Eelnevalt planeeritud kõrgepinge elektrikaabli trass
	Eelnevalt planeeritud madalpinge elektrikaabli trass
	Eelnevalt planeeritud hoonestusala
	Eelnevalt projekteeritud sademevee kanalatsatsioon
	Eelnevalt projekteeritud isevoolne kanalatsioon
	Eelnevalt olemasolev veetoru
	Eelnevalt projekteeritud üheaaline sidekanalsatsioon
	Eelnevalt projekteeritud 0,4 kV kaabelliin
	Eelnevalt projekteeritud parklavalgusti 3 m mastil
	Olemasolev kinnistupiir
	Kasutusõiguse seadmisel ala

MÄRKUS:
Tänaava jooned on kehtiva detailplaneeringu järgsed.

79514:002:0021
Ranna tee 9

79514:002:0023
Ranna tee 13

79514:002:0007
Lubja tn 2a

79514:002:0020
Lubja tn 2b

79514:005:0050
Lubja tänav 11

UJULA 177 AJ - JK LUBJA 2A
AXPK4G240 L=941m, trass L=86m

UJULA 177 AJ - JÄTKUMUHV
AXPK4G50 L=27m, trass L=19m

ETTEVAATUST SIDETRASS III

ETTEVAATUST SIDETRASS III

ETTEVAATUST SIDETRASS III

ETTEVAATUST SIDETRASS III

Kasutusõiguse ala suurus on 35m²

UJULA 177 AJ
10/0,4KV 400KVA

Vare

79514:002:0028
Lubja tn 2c/1b

79514:002:0006
Lubja tn 2c/8