
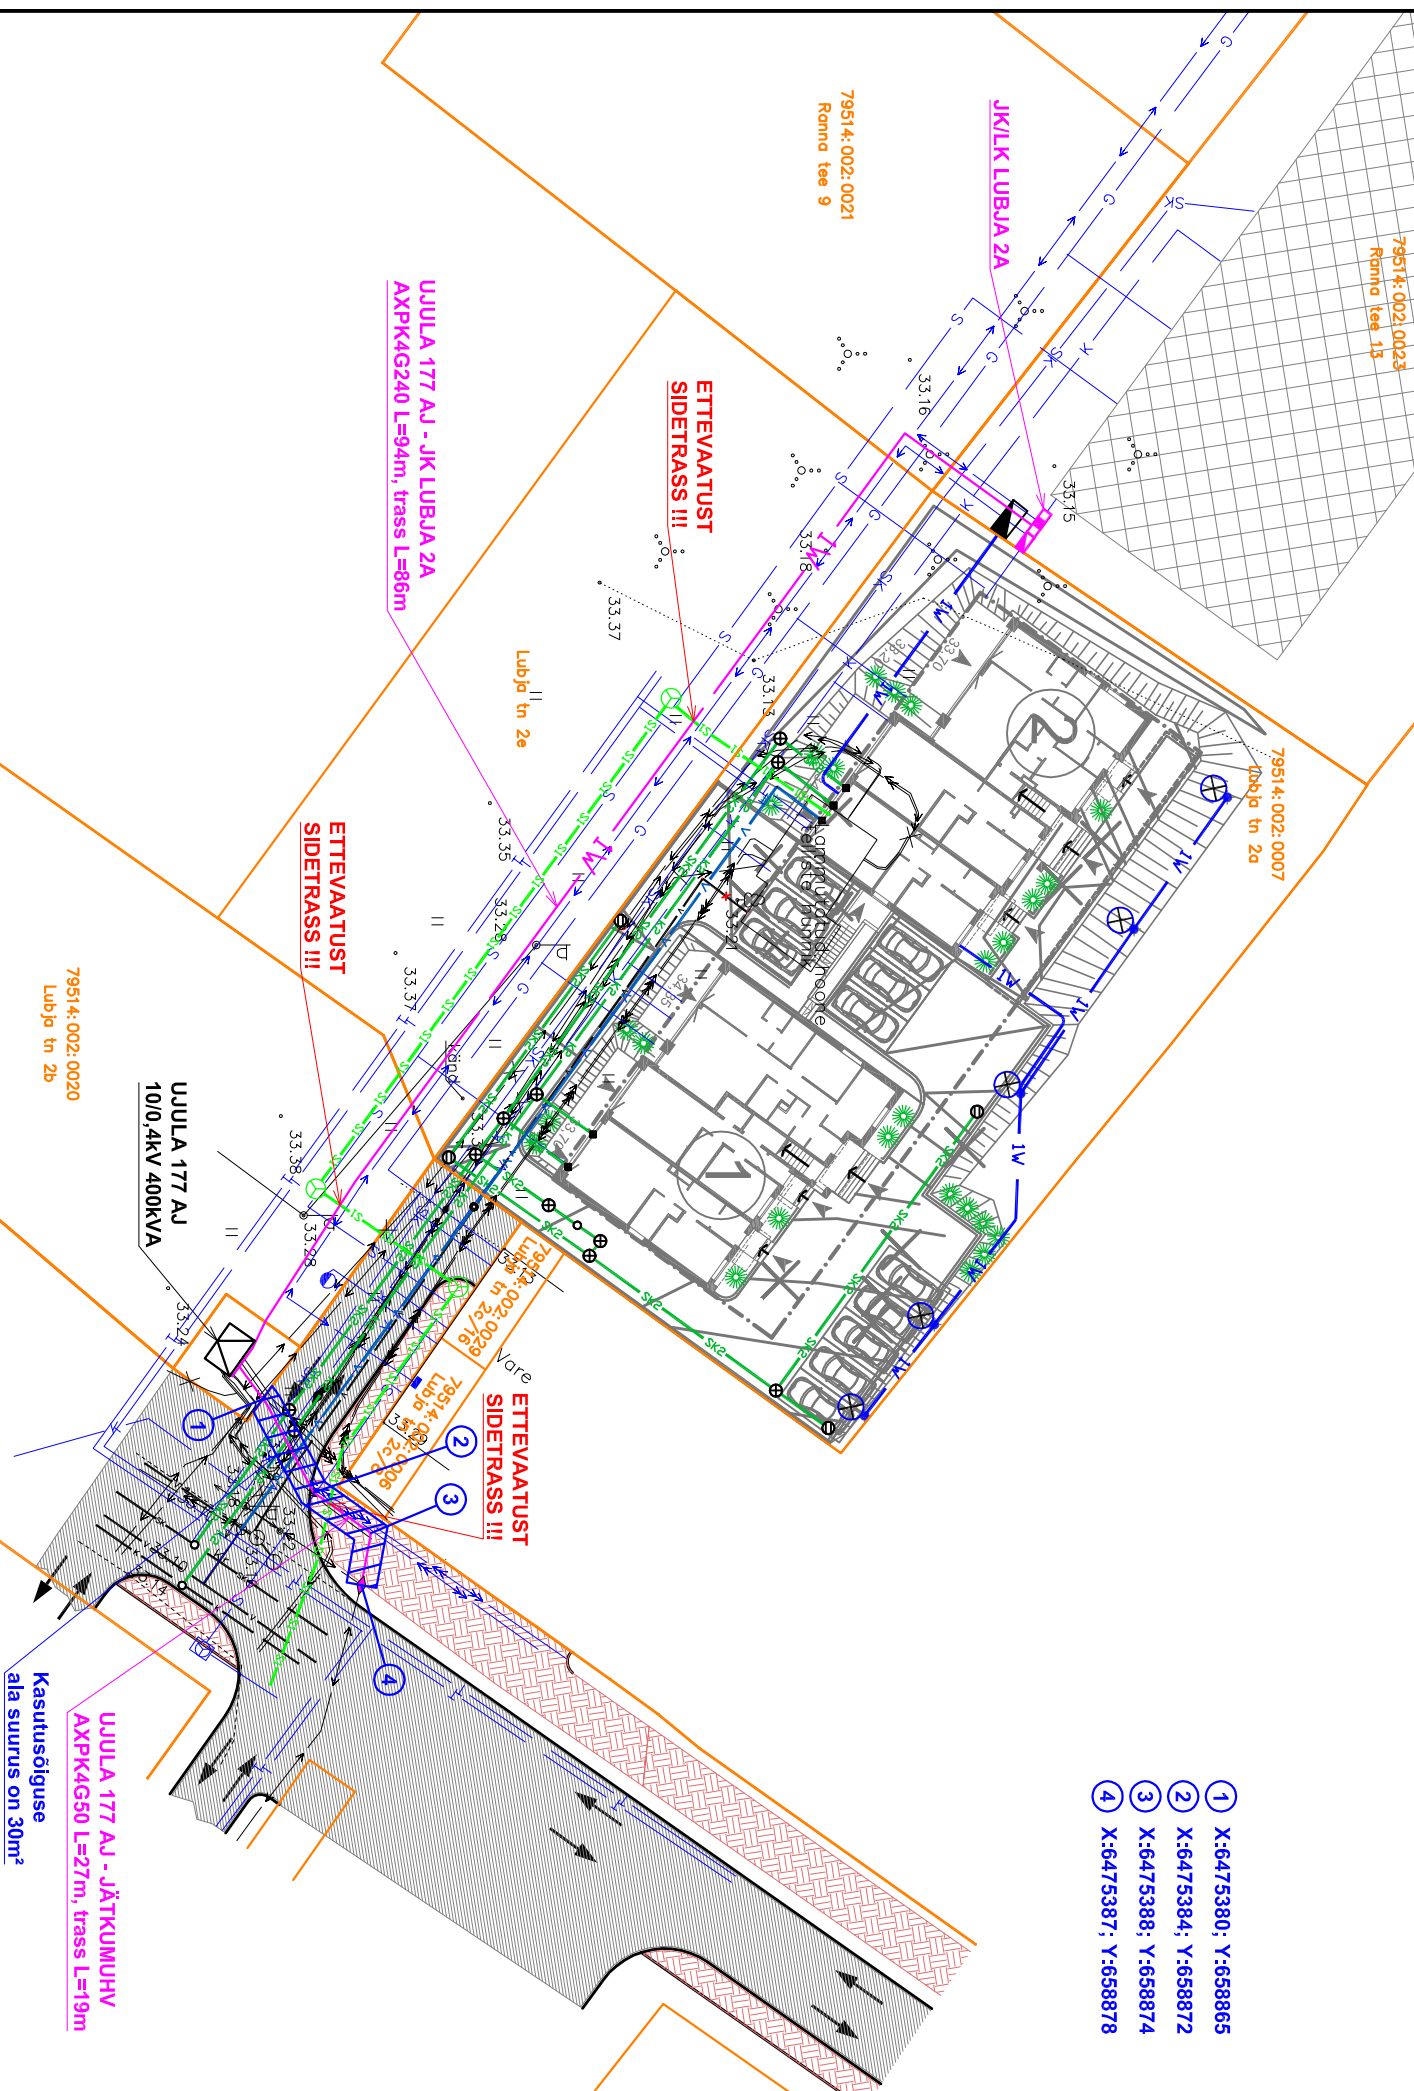


Kasutusõigusega kooritud maa-ala asendiplaan Tartu linn
Lubja tänav T1
KOOSTAS: Krista Ahman

M 1:500

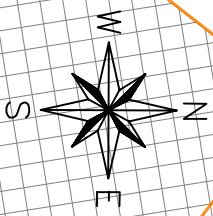

- ① X:6475380; Y:658865
- ② X:6475384; Y:658872
- ③ X:6475388; Y:658874
- ④ X:6475387; Y:658878

UJUULA 177 AJ - JÄTKUMUHV
AXPKAG50 L=27m, trass L=19m
Kasutusõiguse
ala suurus on 30m²

TINGMÄRGID

	Projekteeritud 0,4KV maakaabel 750N tonus
	Projekteeritud 0,4KV jaotuskilp
	Projekteeritud 0,4KV liitumiskilp
	Projekteeritud 0,4KV maakaabelliini jätkumuhv
	Eelnevalt planeeritud vee trass
	Eelnevalt planeeritud kanalisatsiooni trass
	Eelnevalt planeeritud sadekanalisatsiooni trass
	Eelnevalt planeeritud side trass
	Eelnevalt planeeritud gaasi trass
	Eelnevalt planeeritud kaugkütte trass
	Eelnevalt planeeritud kõrgepinge elektrikaabli trass
	Eelnevalt planeeritud madalpinge elektrikaabli trass
	Eelnevalt planeeritud hoonestusala
	Eelnevalt projekteeritud sademevee kanalisatsioon
	Eelnevalt projekteeritud isevoolne kanalisatsioon
	Eelnevalt olemasolev veetoru
	Eelnevalt projekteeritud üheaaline sidekanalisatsioon
	Eelnevalt projekteeritud 0,4 KV kaabelliin
	Eelnevalt projekteeritud parklavalgusti 3 m mastil
	Olemasolev kinnistupiir
	Kasutusõiguse seadmisel ala

MÄRKUS:
Tänavaja jooned on kehtiva detailplaneeringu järgised.