


Ravila tn 61d, Ravila tn 65, Ravila tn 65a,
Ravila tänav T59 ja Ravila tänav kinnistute
adresside muutmise asendiskeem

M 1: 2000

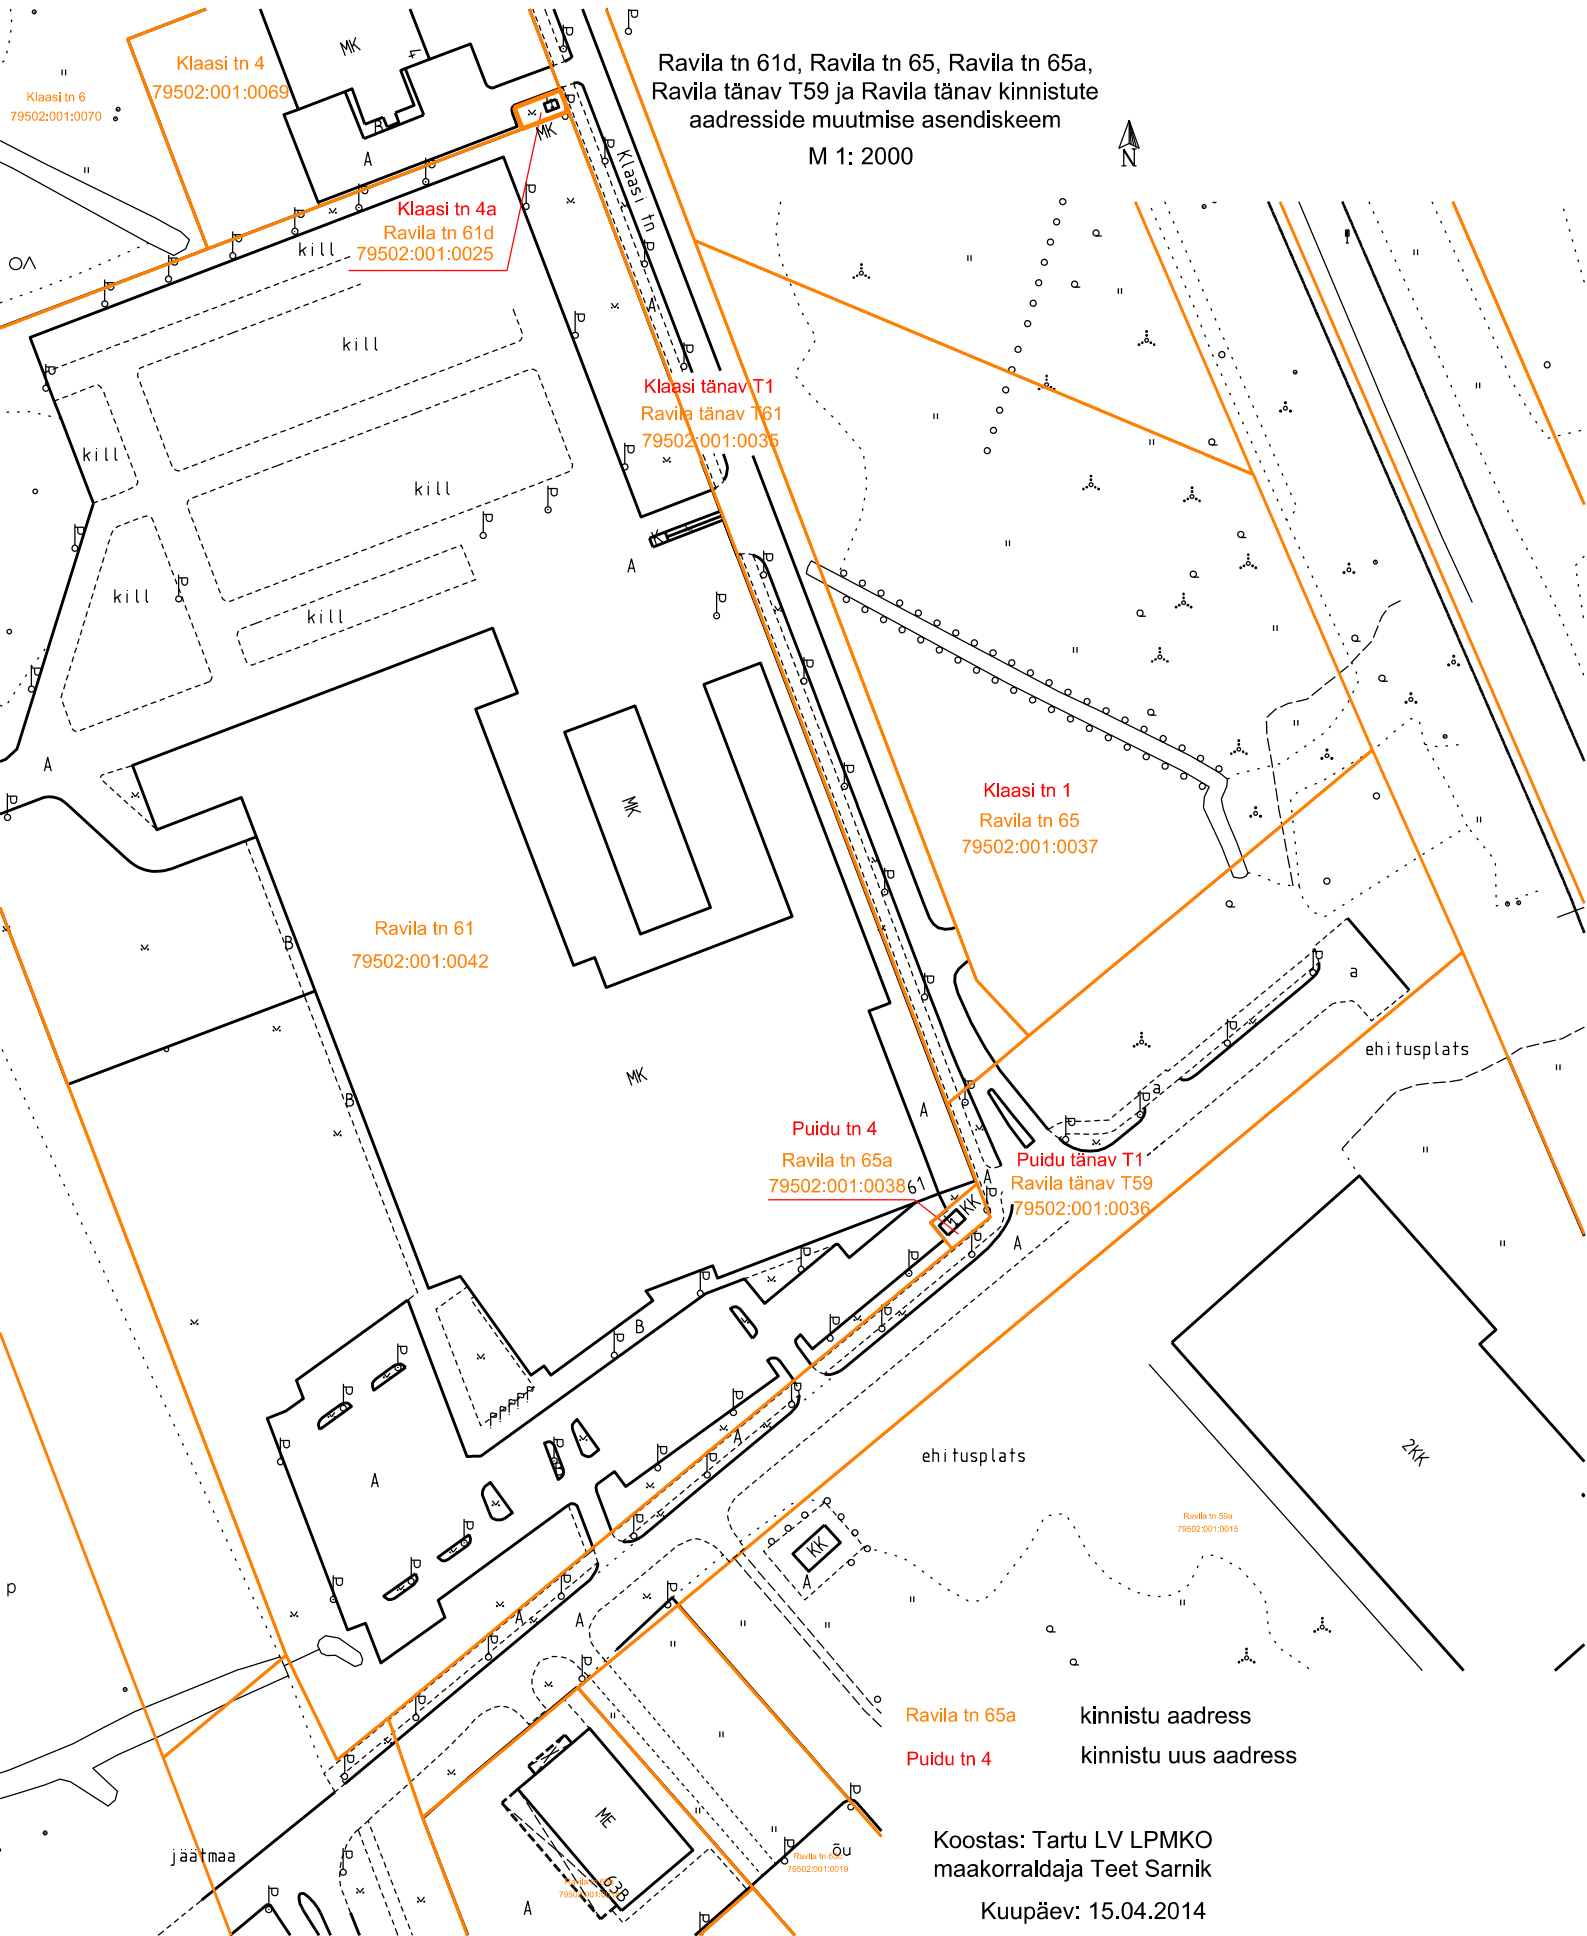

Ravila tn 65a kinnistu address
Puidu tn 4 kinnistu uus address

Koostas: Tartu LV LPMKO
maakorraldaja Teet Sarnik
Kuupäev: 15.04.2014