


Kasutusõigusega koormatava maa-ala asendiplaan Tartu linnas Vaksali tänav T19

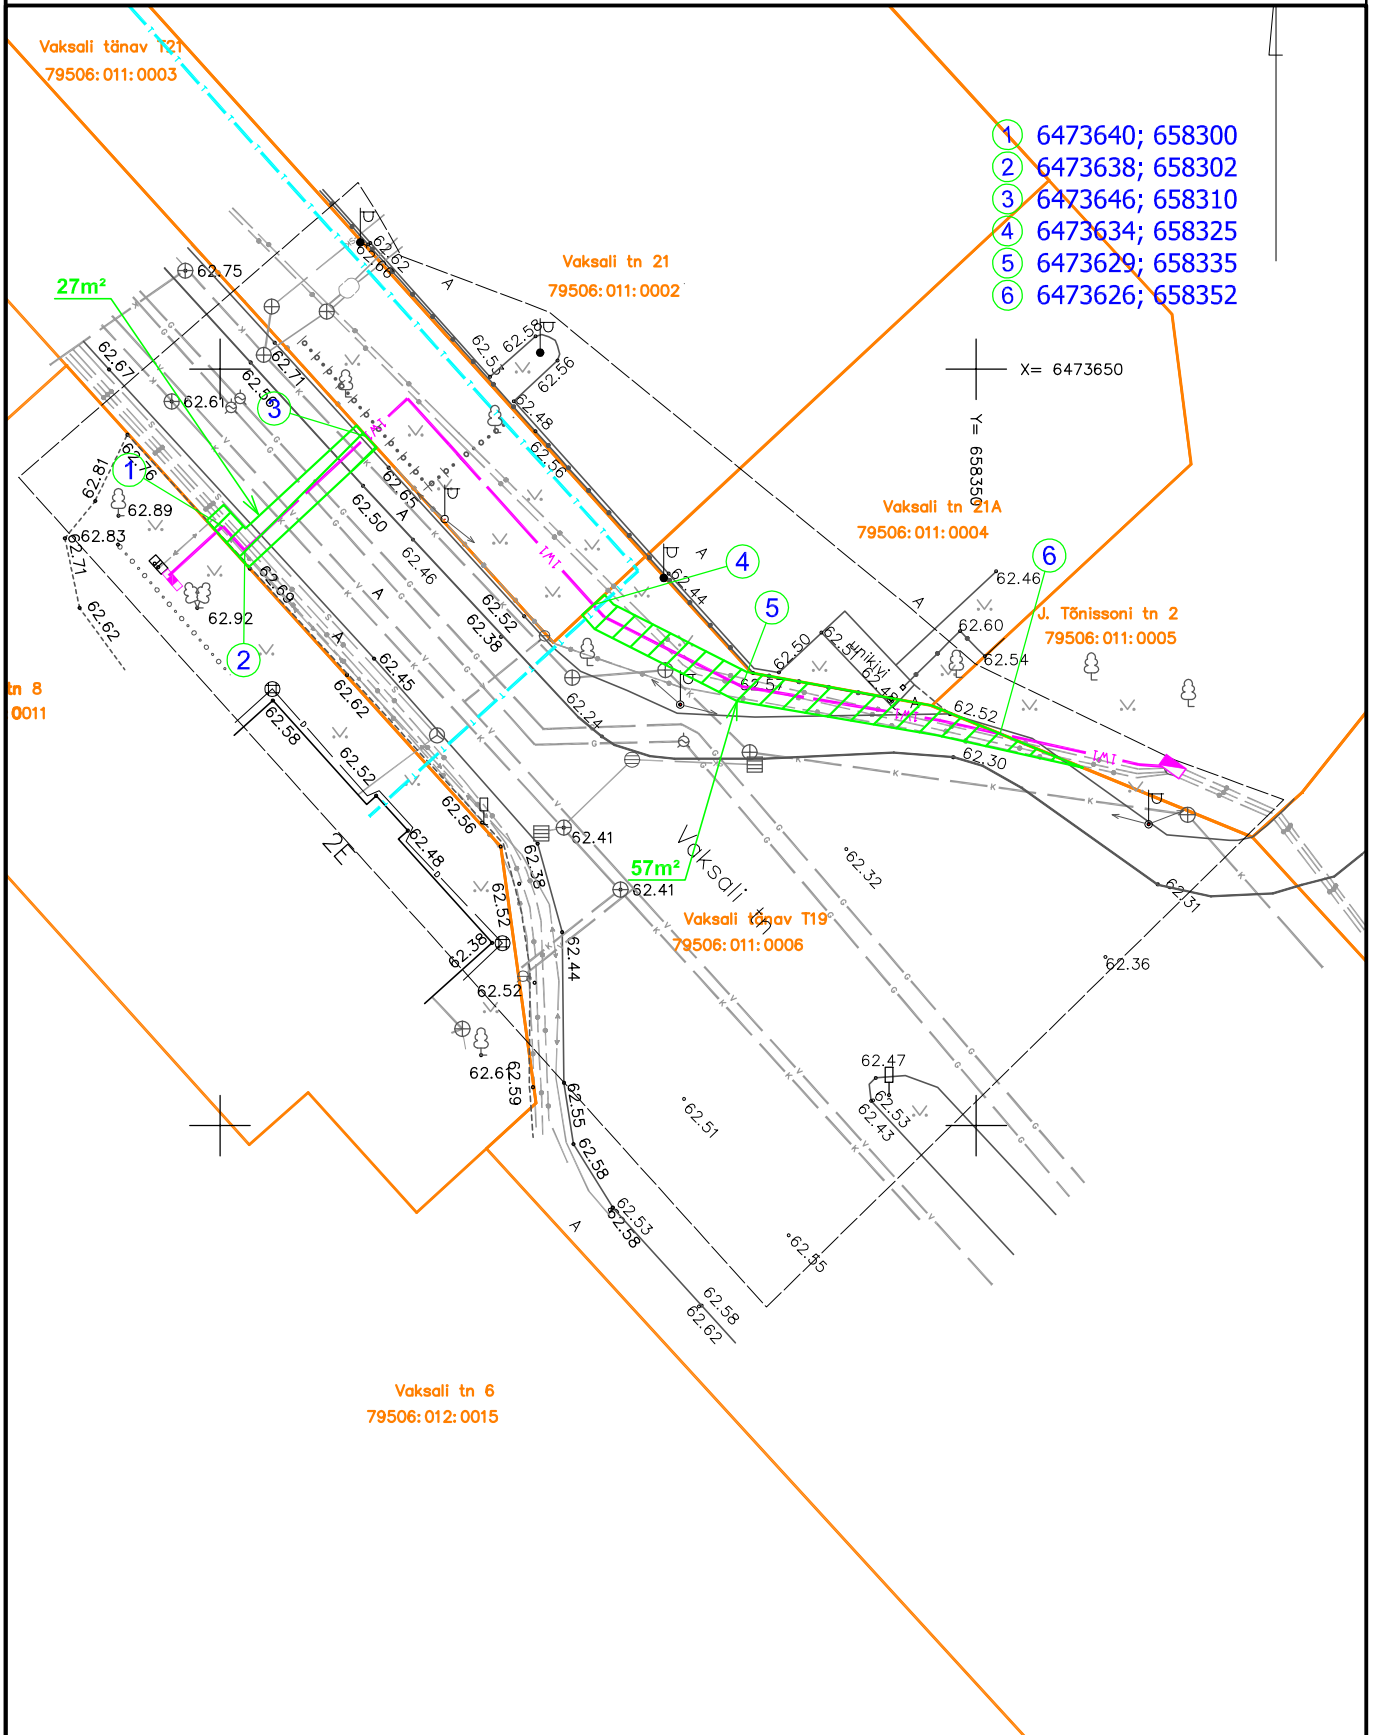

- ① 6473640; 658300
- ② 6473638; 658302
- ③ 6473646; 658310
- ④ 6473634; 658325
- ⑤ 6473629; 658335
- ⑥ 6473626; 658352

27m²

57m²

Tingmärgid

1:500

- 1W1 — projekteeritud 0,4kV maakabelliin
- ▭ projekteeritud liitumiskilp
- ▭ projekteeritud jaotuskilp
- katastripiir
- T — varem projekteeritud soojatross

▨ kasutusõigusega koormatav maa-ala

Koostas H.Vissel