


Kasutusõigusega koormatava maa-ala asendiplaan Tartu linnas Vaksali tänav T21

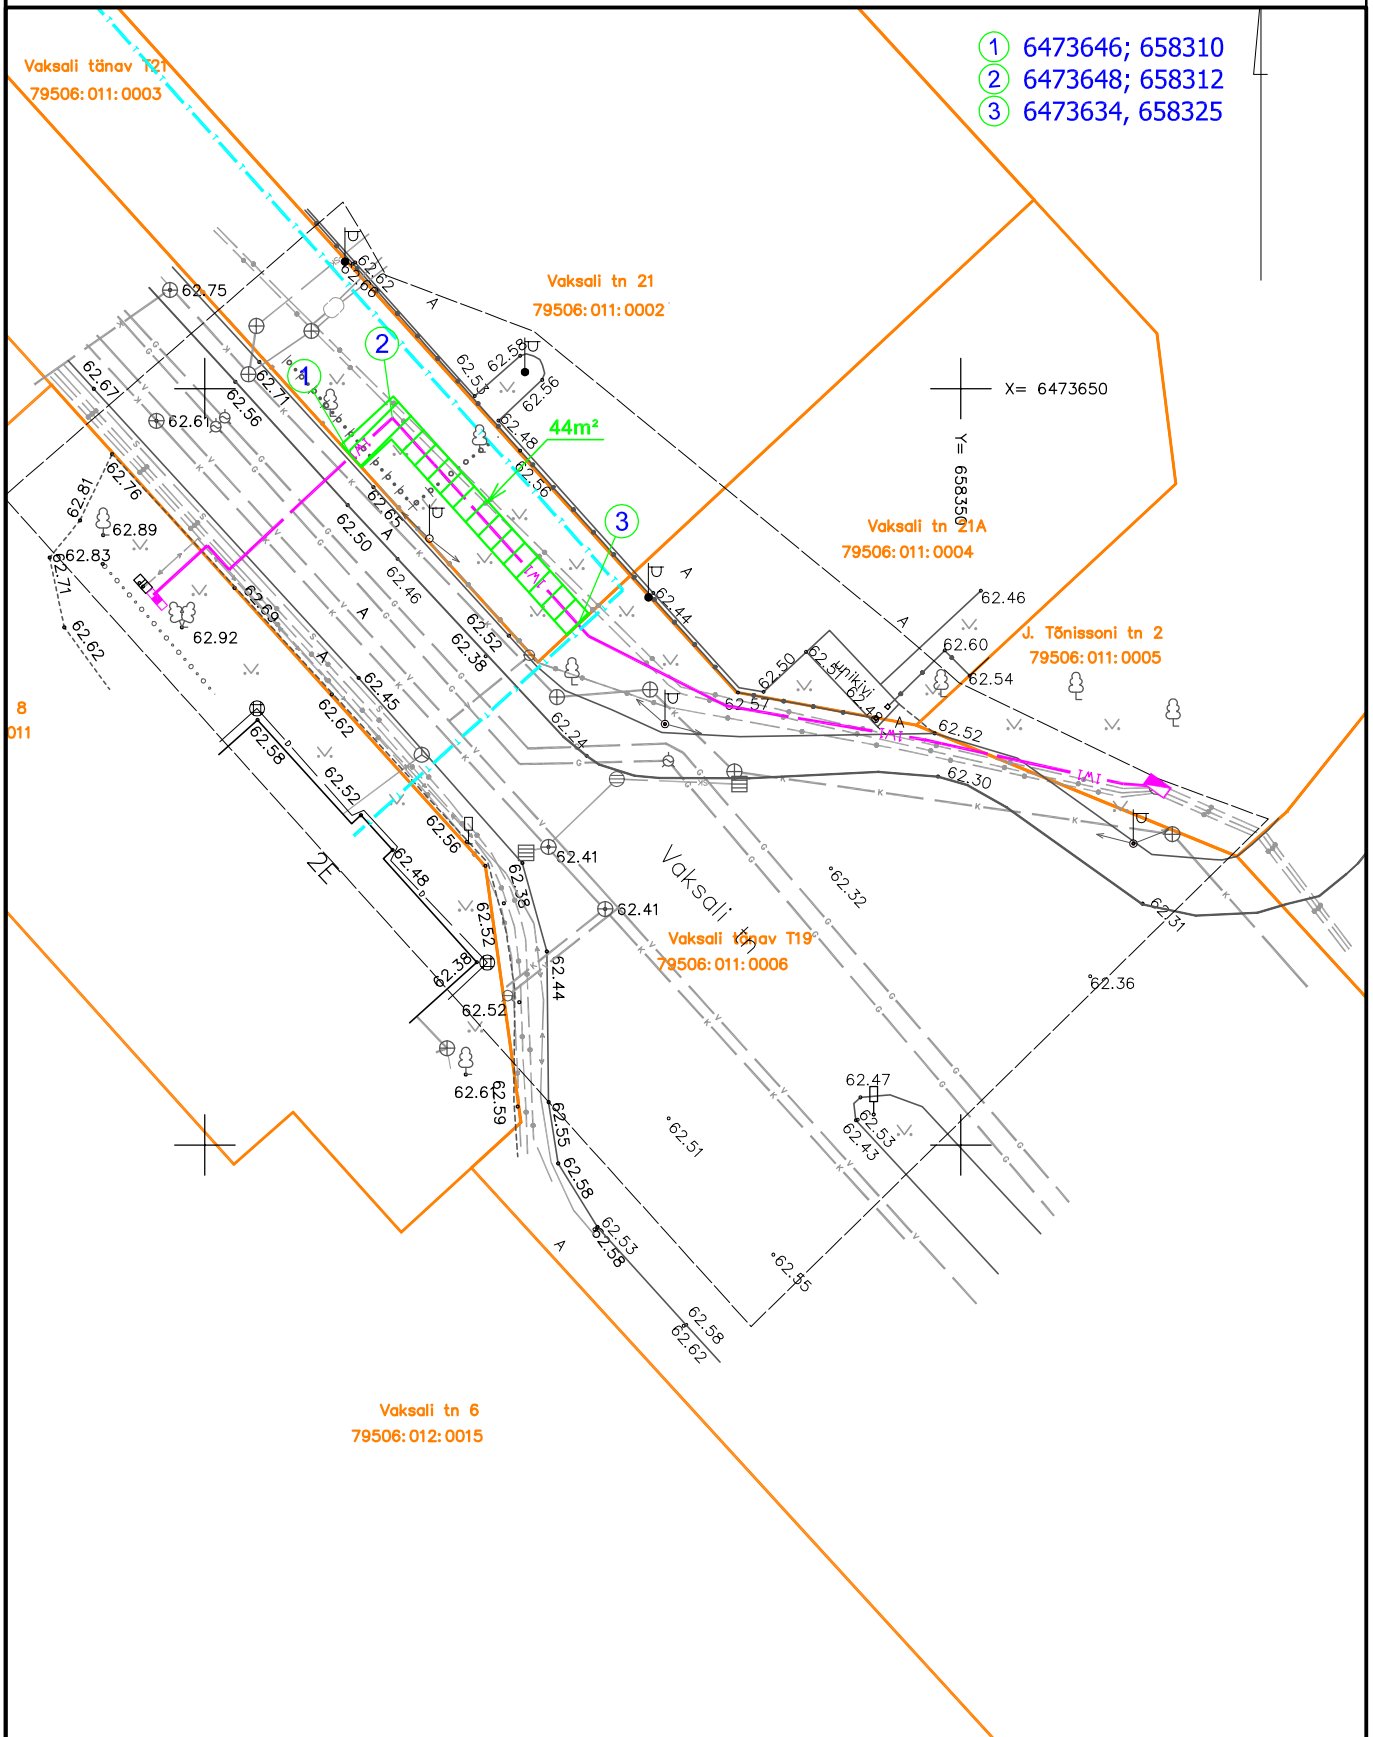

Tingmärgid

1:500

- 1W1 — projekteeritud 0,4kV maakabelliin
- ▭ — projekteeritud liitumiskilp
- ▭ — projekteeritud jaotuskilp
- — katastripiir
- T — varem projekteeritud soojatrans

▭ kasutusõigusega koormatav maa-ala

Koostas H.Vissel