


Munitsipaalomandisse taotletava maa asendiplaan

Tähtvere tänav T28

1 : 5000

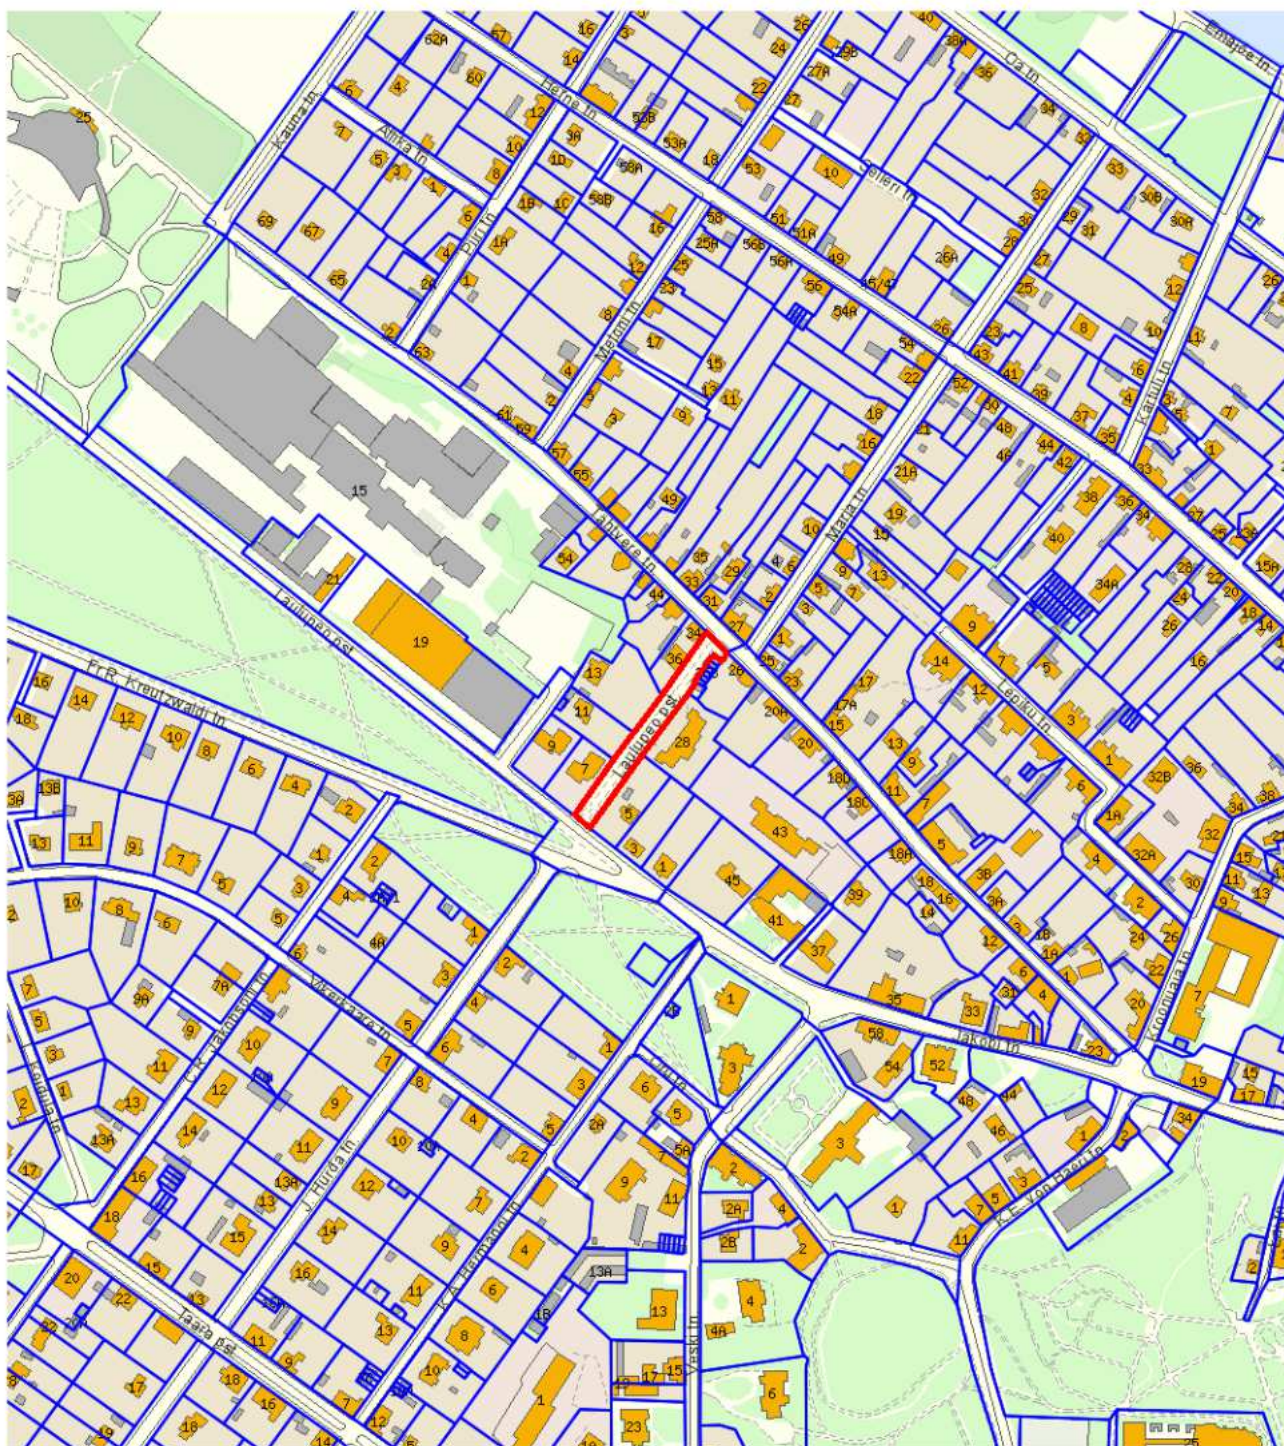

— - taotletava maa piir
2029 m² - pindala

Koostas: **Teet Sarnik**

Kuupäev: **15.05.2014**