


# Munitsipaalomandisse taotletava maa asendiplaan

Ilmatsalu tn 18c/3

1 : 2000

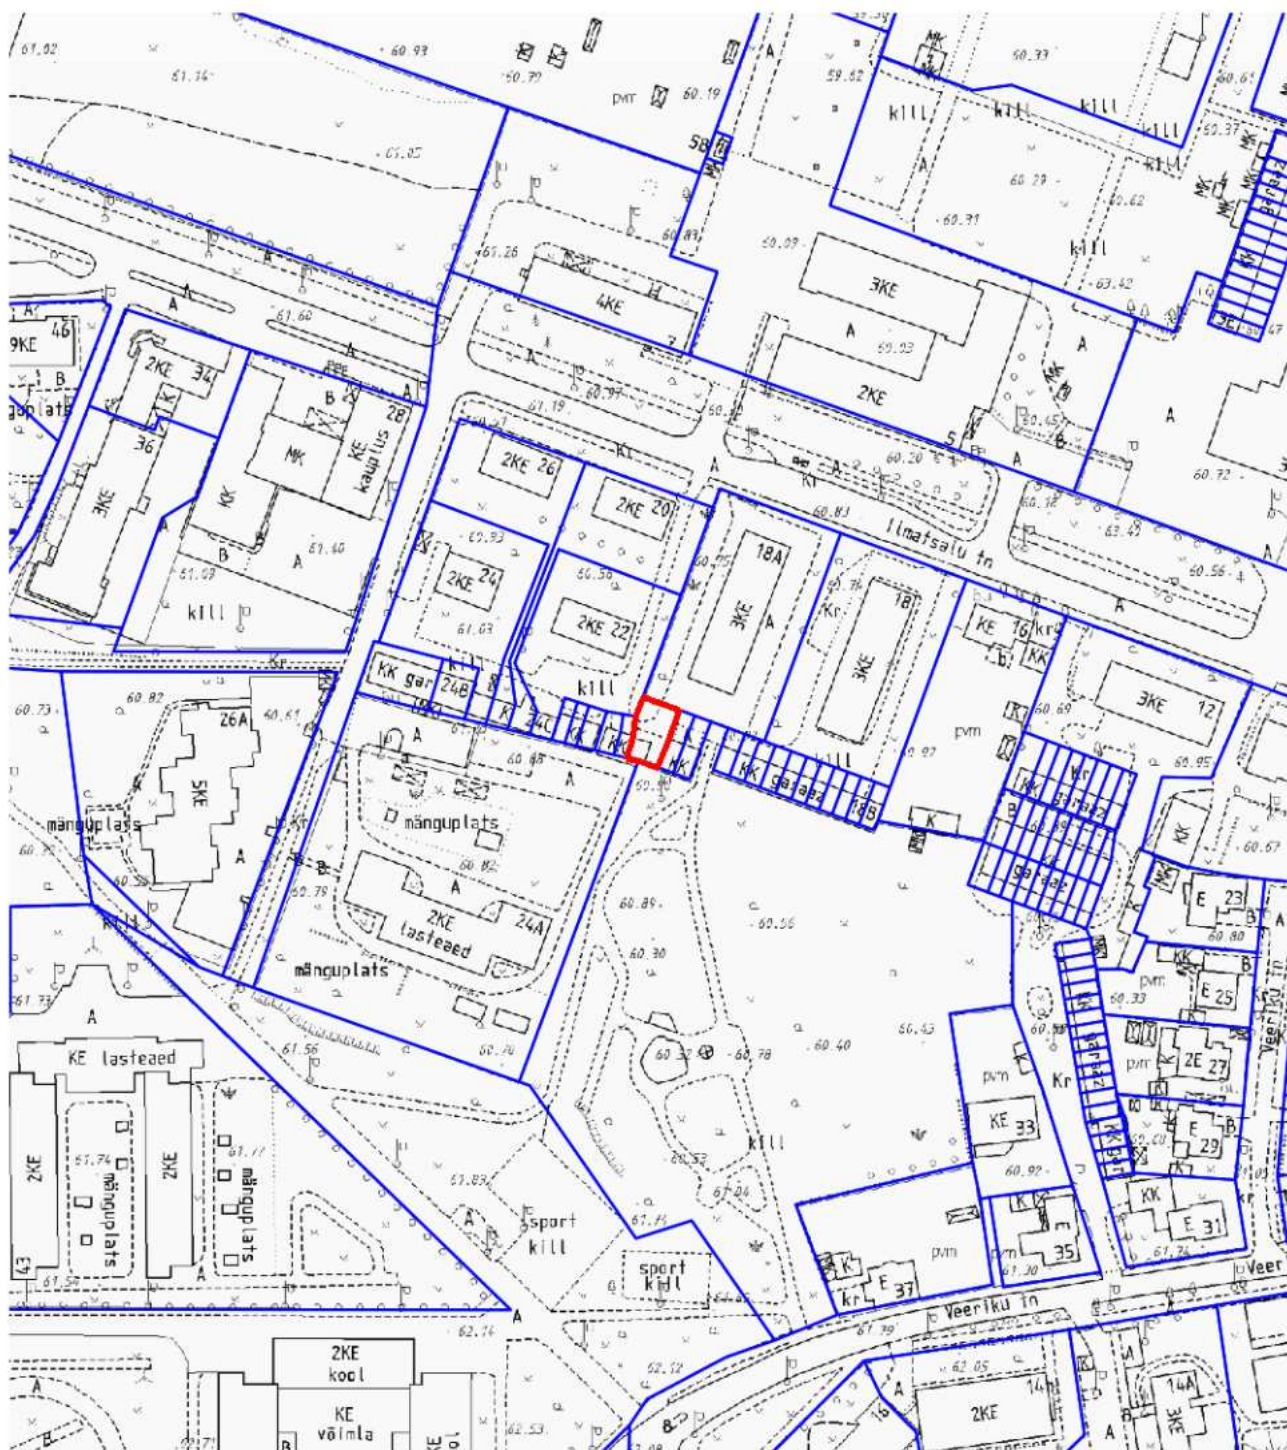

— - taotletava maa piir  
153 m<sup>2</sup> - pindala

Koostas: Teet Sarnik

Kuupäev: 13.05.2014