


# Munitsipaalomandisse taotletava maa asendiplaan

Turu tn 20a

1 : 5000

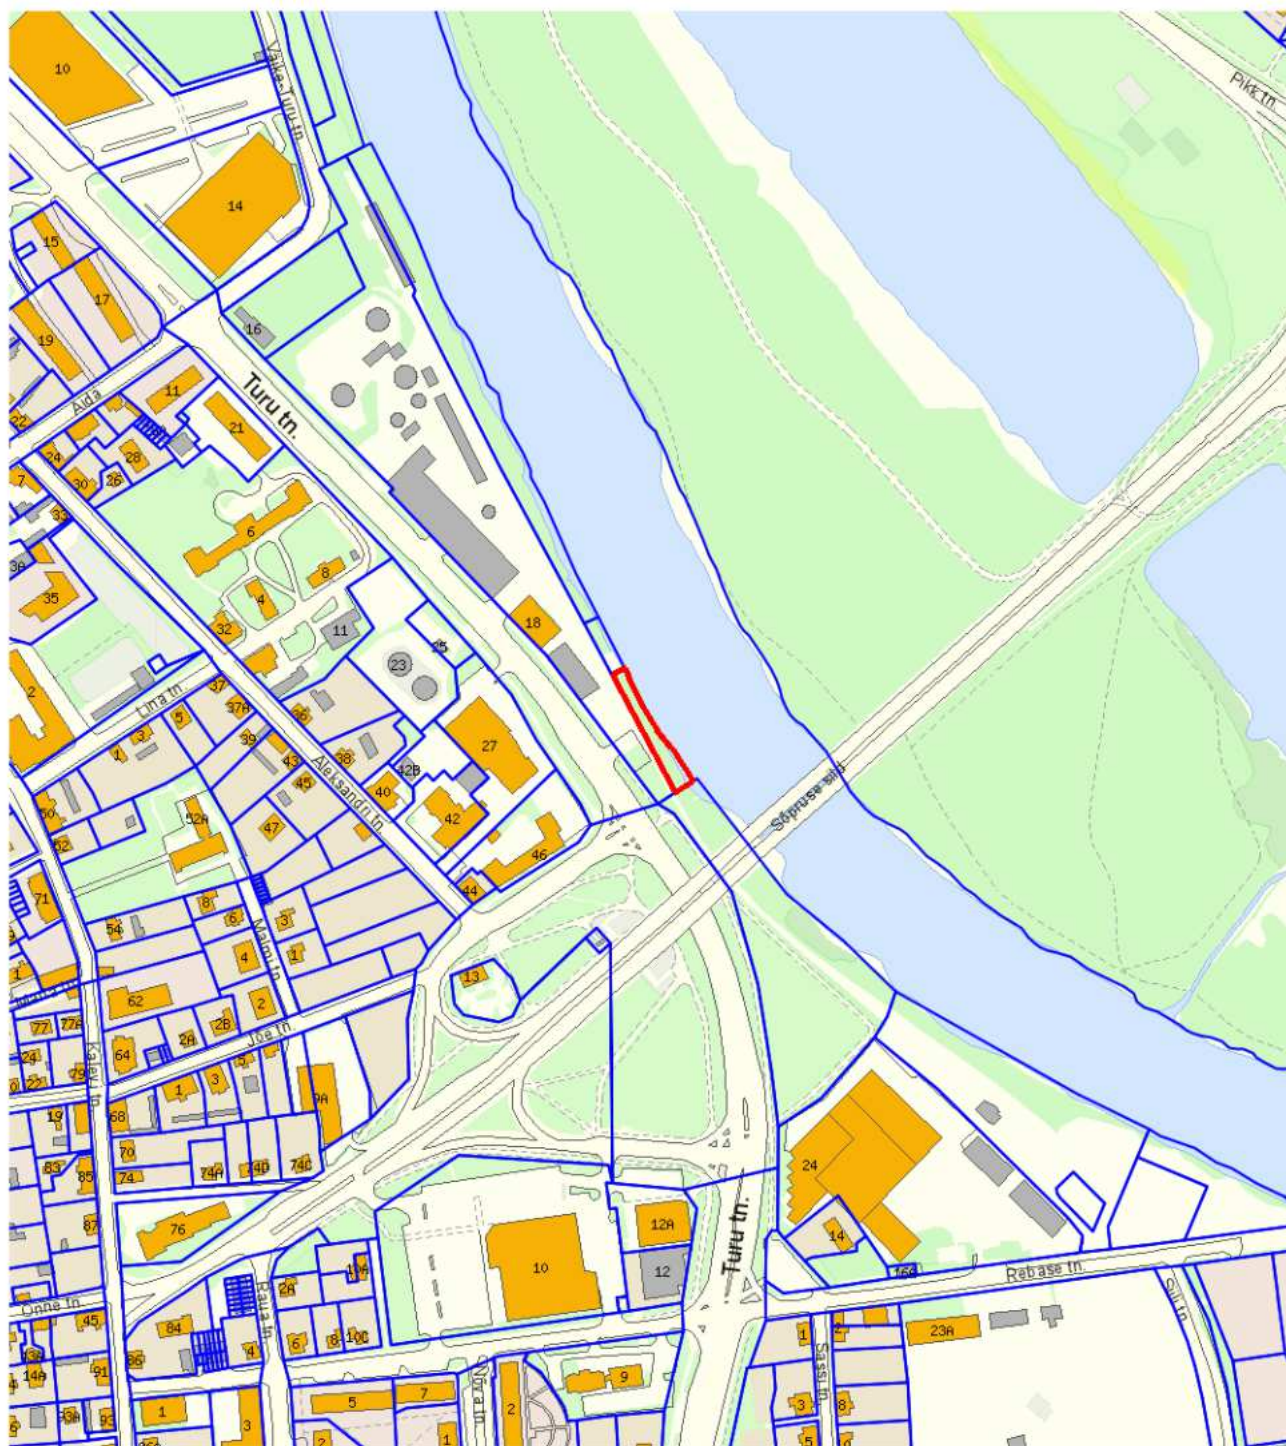

— - taotletava maa piir  
899 m<sup>2</sup> - pindala

Koostas: **Teet Sarnik**  
Kuupäev: **13.05.2014**