



LÕIGE 1

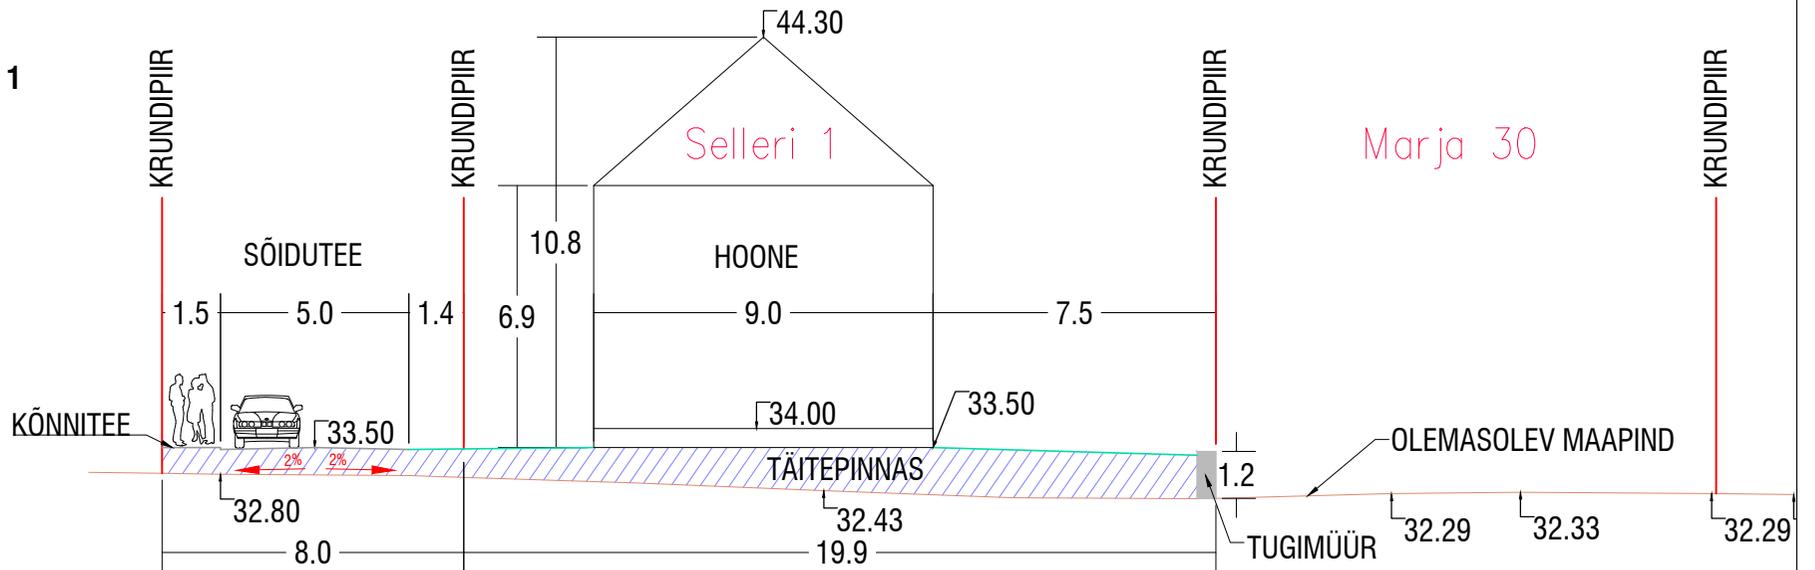

LÕIGE 2

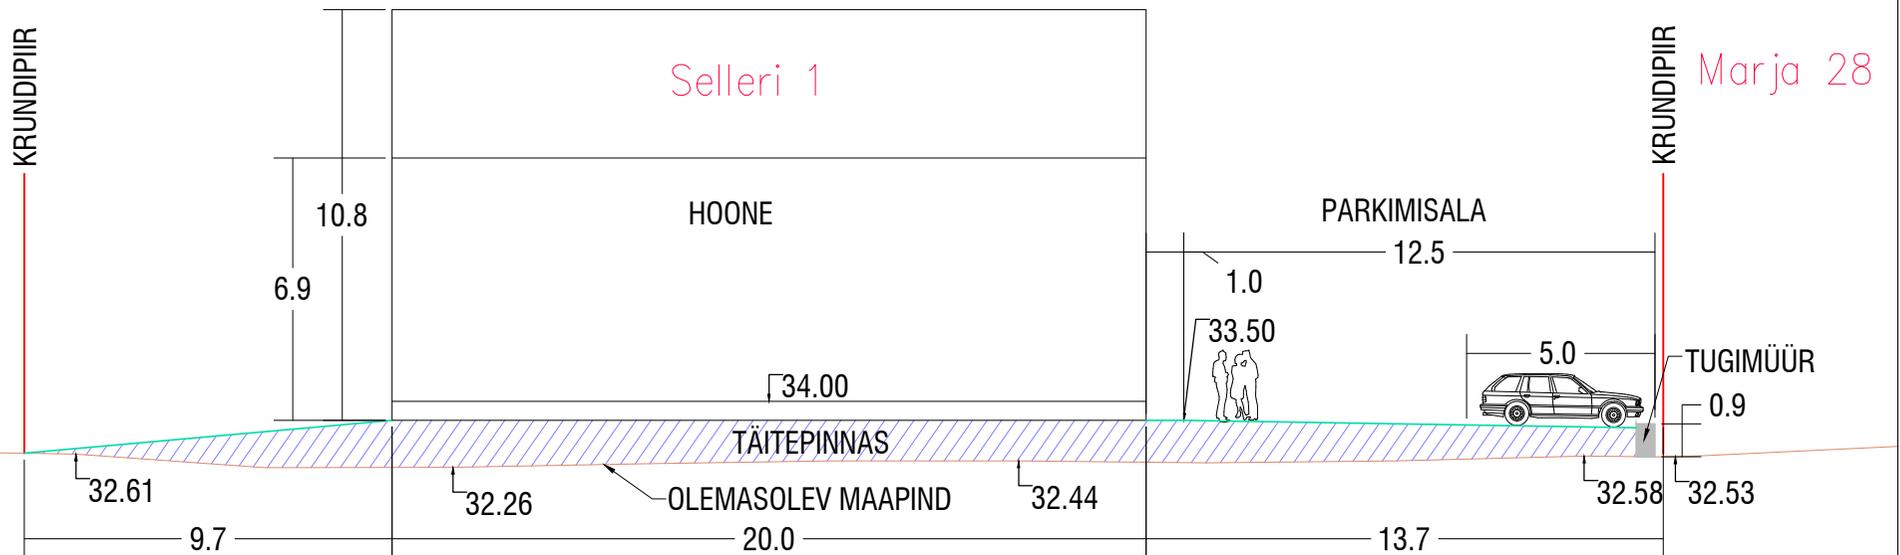

	Töö nimetus: Selleri tn 1 krundi detailplaneering		Joonise nr: 7	Mootkava: 1:500
	Asukoht: Salme 3-1 50106, Tartu www.kinoline.ee	Tartu linn	Joonise nimetus: Lõiked	Töö nr: 30-11
Tellijä: Salcon Arendus OÜ	Planeerijad: Terko Veensalu	Kuupäev: 03.2014		