
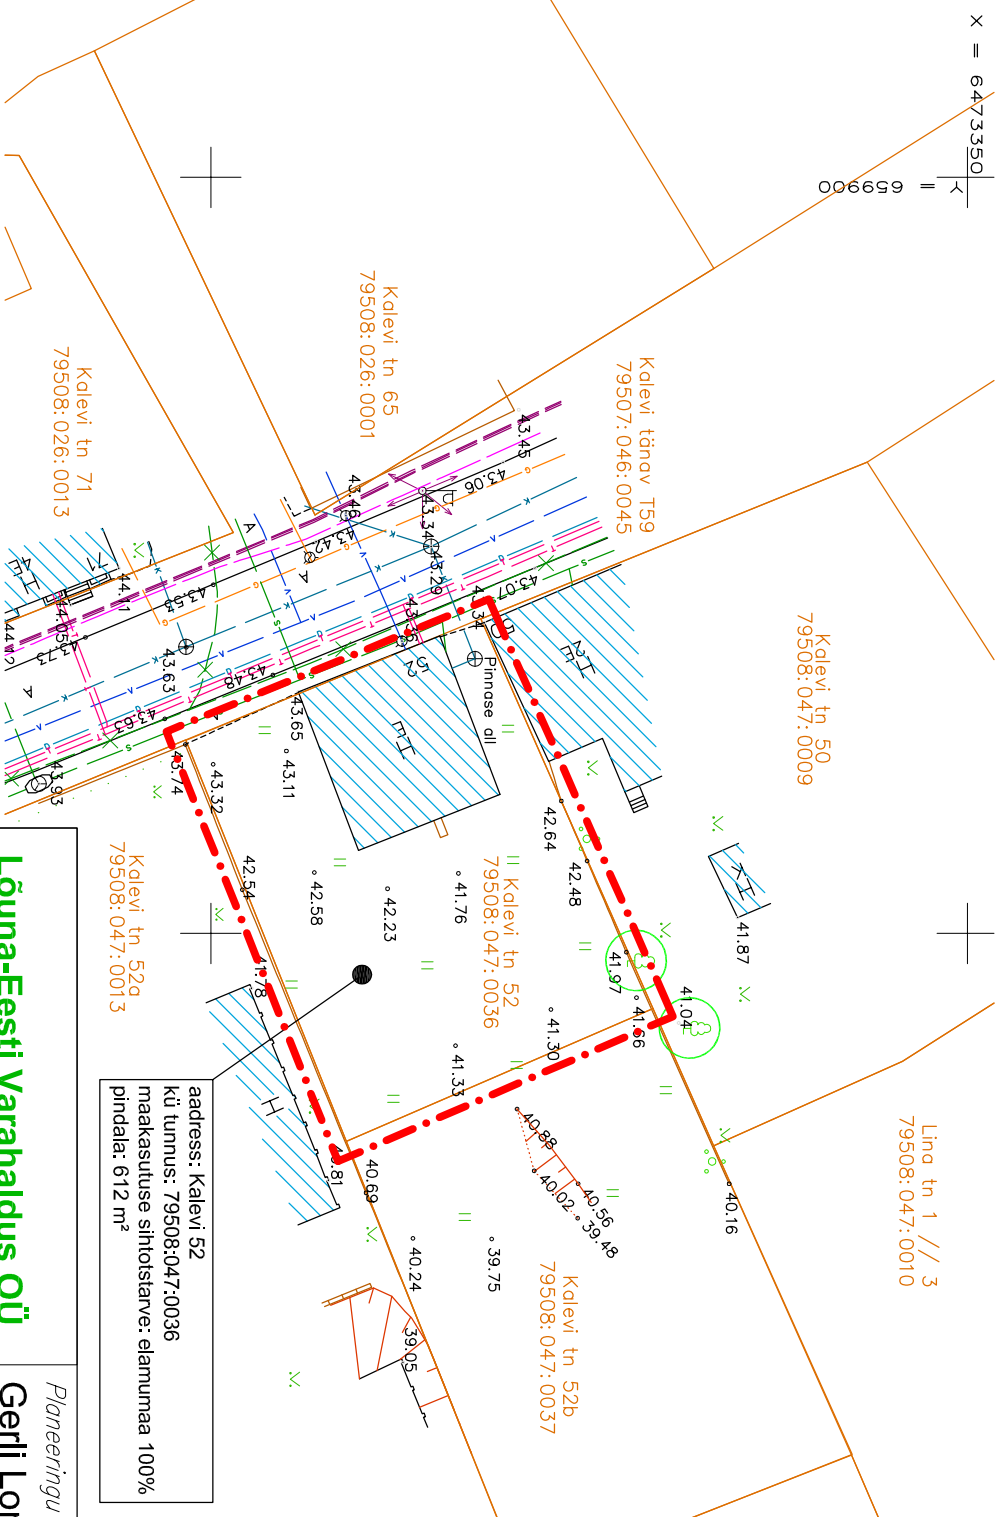


Kalevi 52 krundi detailplaneering

OLEMASOLEV OLUKORD

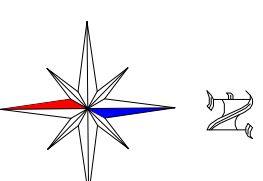

address: Kalevi 52
kü tunnus: 79508:047:0036
maakasutuse sihtotstarve: elamumaa 100%
pindala: 612 m²

TINGMÄRGID

	DETAILPLANEERINGUALA PIIR
	OLEMASOLEV KRUNDIPIIR
	OLEMASOLEV VEETORUSTIK
	OLEMASOLEV ISEVOLNE KANALISATSIOONITORUSTIK
	OLEMASOLEV DREMAŽITORUSTIK
	OLEMASOLEV GAAŠITORUSTIK
	OLEMASOLEV KAUGKÜTTETORUSTIK
	OLEMASOLEV SIDEKAABEL
	OLEMASOLEV MADALPINGE ELEKTRIKAABEL
	OLEMASOLEV KESKPINGE ELEKTRIKAABEL
	OLEMASOLEV MURUALA
	OLEMASOLEV HOONESTUS
	OLEMASOLEV KÕRGHALJASTUS

Lõuna-Eesti Varahaldus OÜ

Reg nr: 11171176 Address: Rahu 12-5, Tartu e-mail: eesihviora@vho.com

Maastikuarhitekt – planeerija

Jane Asper

Kuupäev

mai 2014

Planeeringu koostamisest huvitatud isik
Gerli Lonskaja

Töö nimetus

KALEVI TN 52 KRUNDI DETAILPLANEERING

Joonise nimetus

OLEMASOLEV OLUKORD

Joonis

2

Jooniseid

4

Mõõt

1:500

Töö nr

DP-01-14

MÄRKUSED:

- Geodeetiline alusplaan mõõtkavas 1:500 on koostatud OÜ GPKPartnerid (litsents nr. 560 MA) poolt 15.11.2013. a., töö nr. G-197-13. Koordinaadid L-Est 97 süsteemis, kõrgused Balti süsteemis.
- Detailplaneeringu jooniste juurde kuulub lahutamatu osana detailplaneeringu seletuskiri.