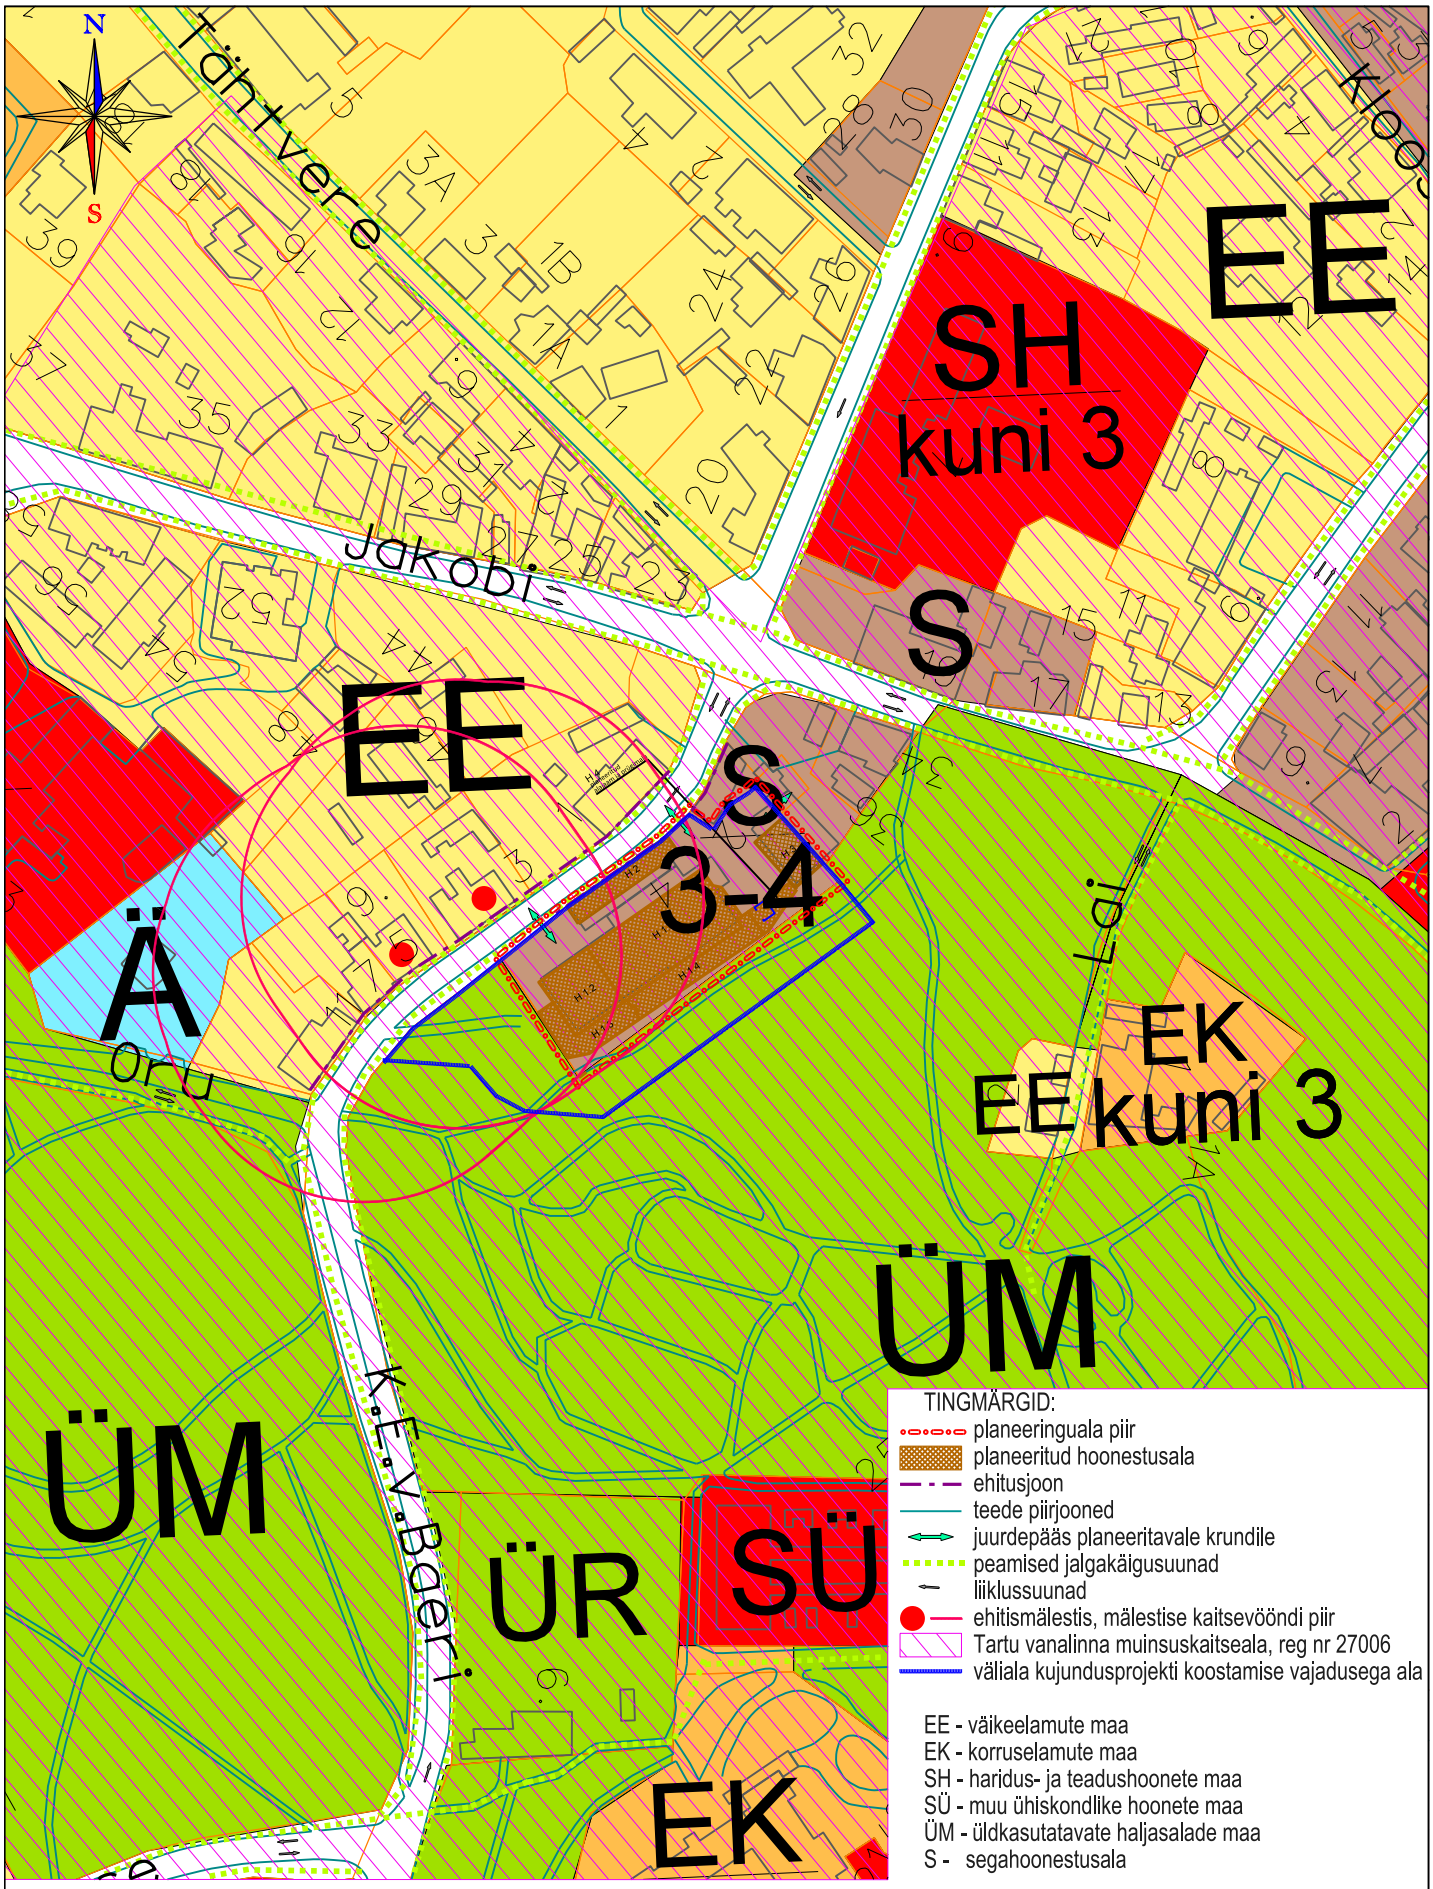

Artes Terræ
MAASTIKUARHITEKTID

Töö: K. E. von Baeri tn 4 krundi
DETAILPLANEERING

Joonis: Planeeringuala kontaktvööndi funktsionaalsed ja linnaehituslikud seosed

Artes Terrae OÜ
Reg nr 10914072
Puiestee 78, Tartu 51008
artes@artes.ee

Joonise koostaja: Karl Hansson
Projekti juht: Mart Hiob

Huvitatud isik: GMP Residences OÜ
Asukoht: Tartu linn
Faili nimi: 40DP13 seosed Baeri 4.dgn

Töö nr: 40DP13
Kuupäev: 23.04.14
Mõõt: 1:2000
Joonise nr: 2