


USUKAI ÜHEVAATUSE SEEM
 HISA 1.

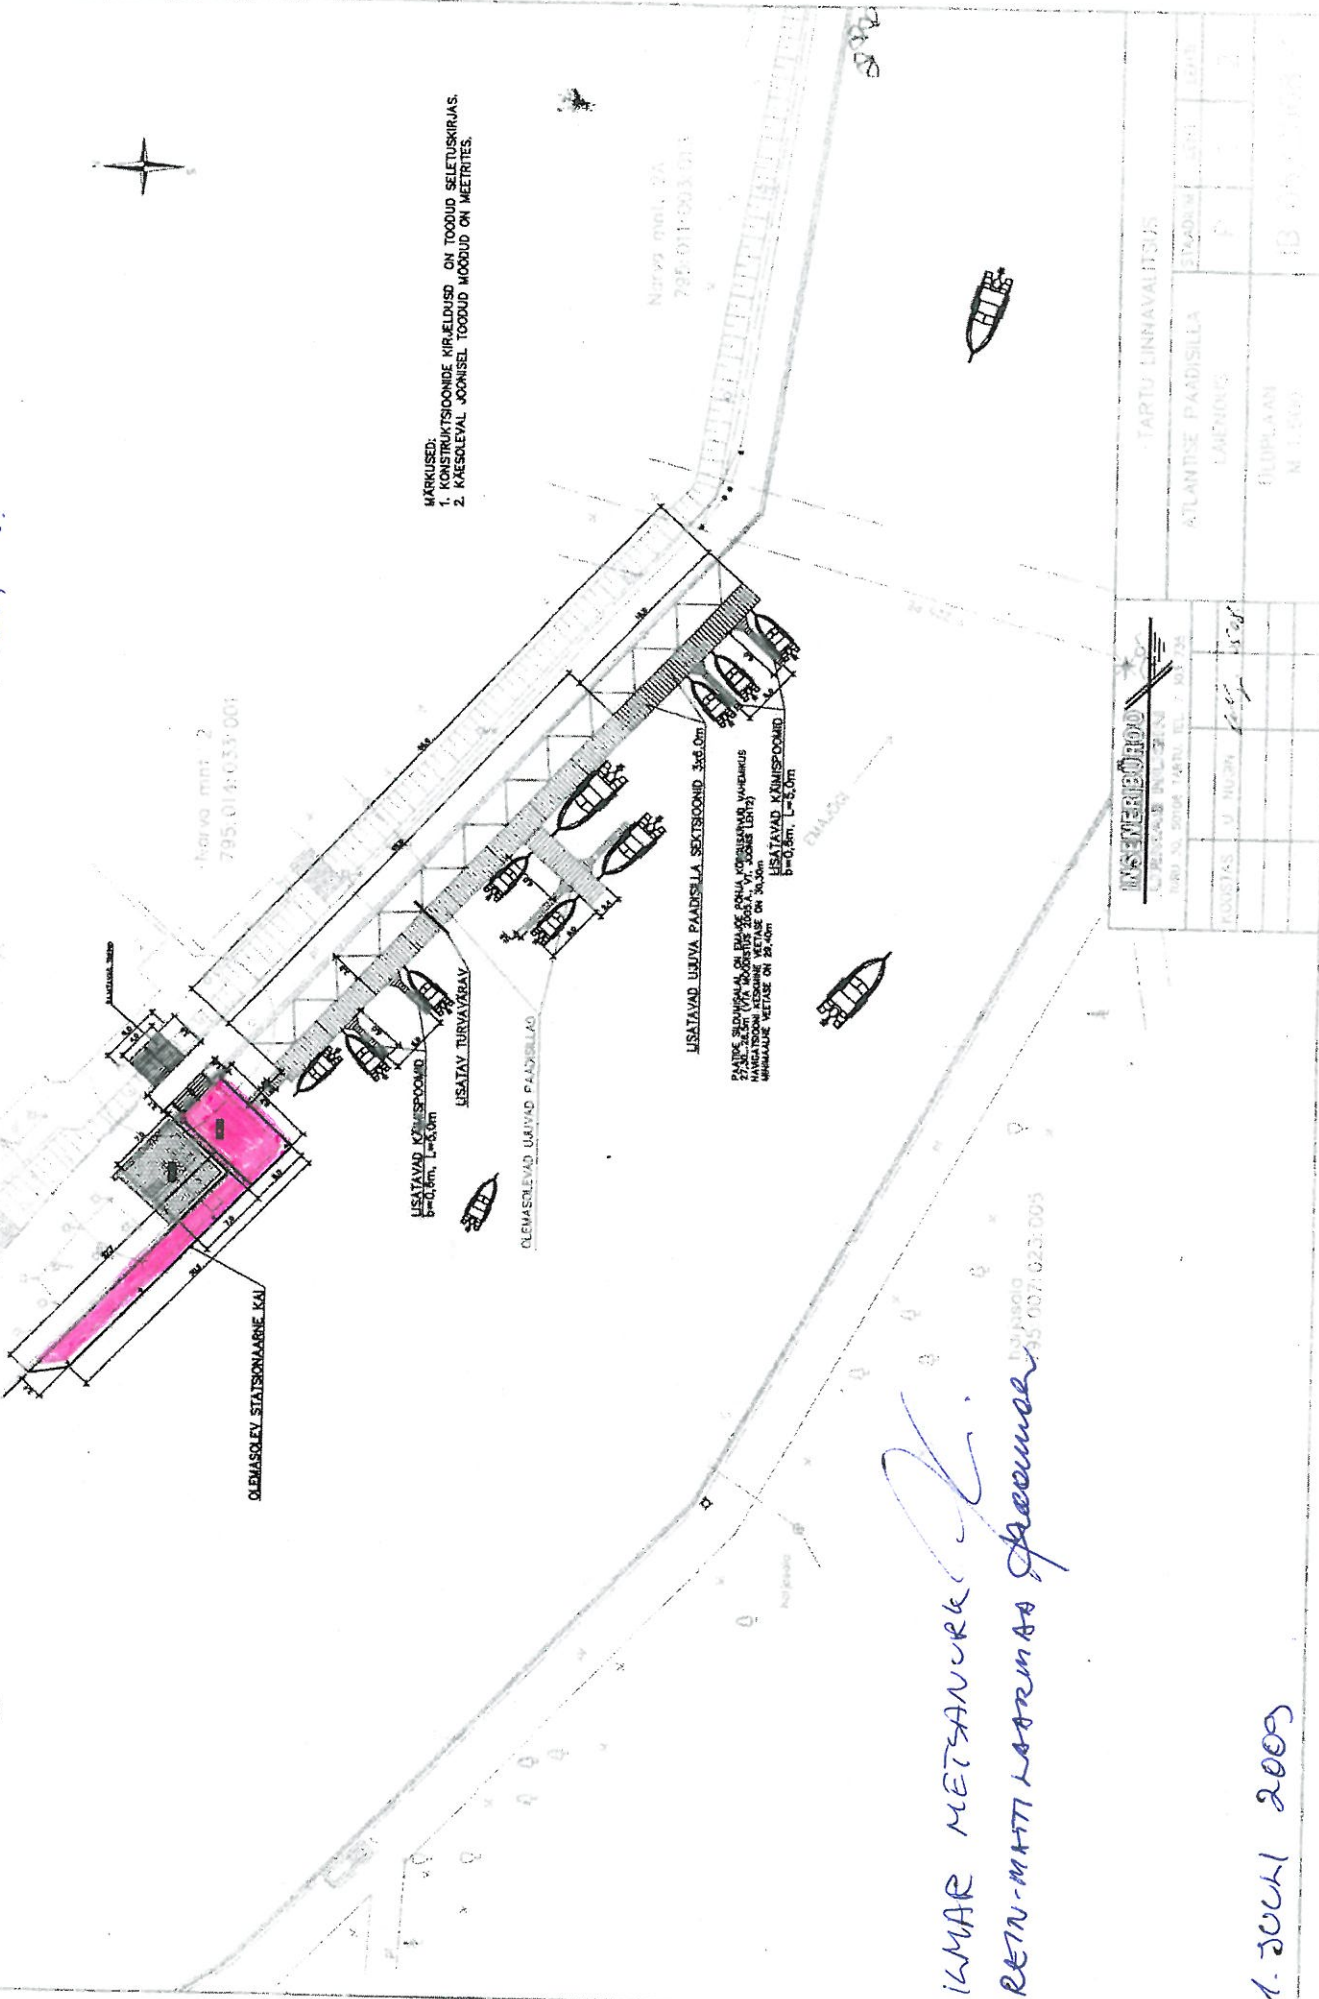

MÄRKUSED:
 1. KONSTRUKTSIOONIDE KIRJELDUS ON TOODUD SELETUSKIRJAS.
 2. KÄESOLEVAL JOONISEL TOODUD MÕÕDU ON MEEETRITES.



ILMAR METSAURK
 RETN-MHTI Lõunaosa jaama

1. JUULI 2005

INSENERIÖFFIIS		TARTU LINNAVALITSUS	
TOOTJAS	U. NURME	ATLANTISE PÄADISILLA	EVADAM
	1995	LAHTING	P
	1998	ÜLDPLAAN	13
		N. L. L. L. L.	