


ISIKLIKU KASUTUSÕIGUSEGA KOORMATAVA

ALA SKHEEM

Kummeli tänav T1 (79512:045:0003)

M 1 : 500

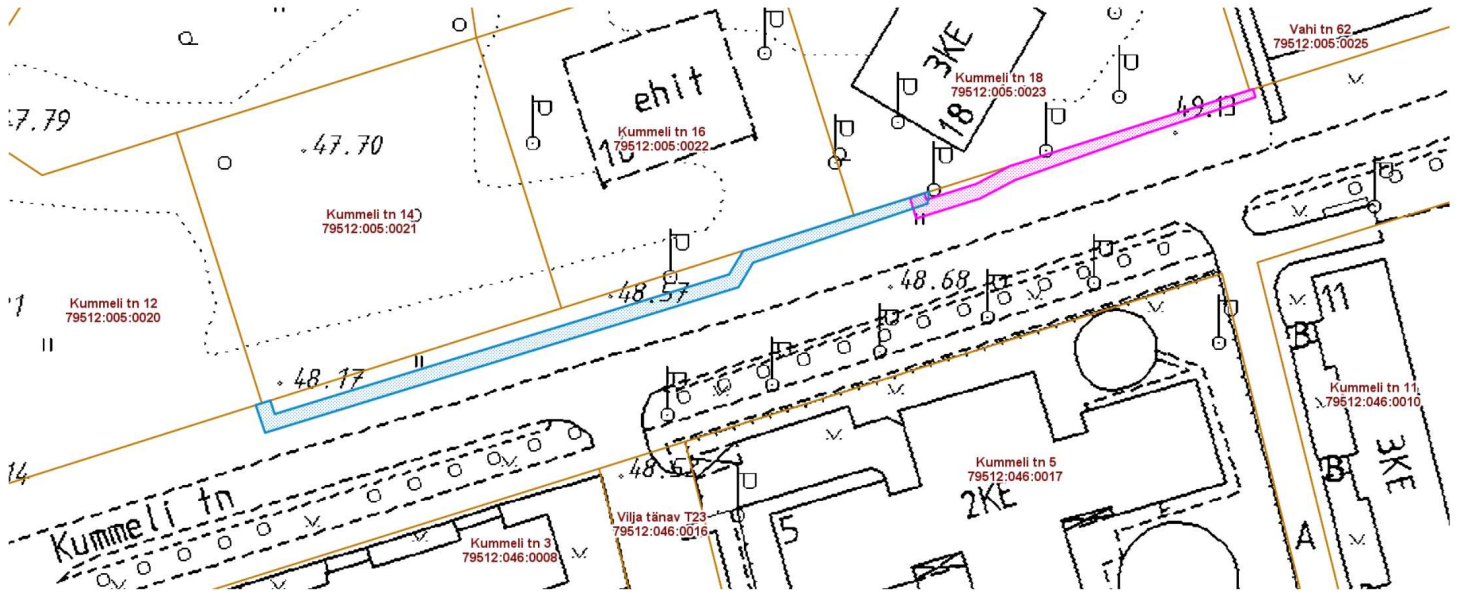

— Isikliku kasutusõigusega seatav  
maa-ala 186 m<sup>2</sup>  
(0,4 kV maakaabellini)

— Olemasolevad piirangud ja  
isiklikud kasutusõigused

Koostas: **Jelena Lindmäe**

Nr	X	Y
1	6476639.29	658967.89
2	6476631.43	658944.59
3	6476628.15	658942.63
4	6476608.76	658879.36
5	6476612.45	658878.10
6	6476613.05	658880.05
7	6476611.24	658890.64
8	6476629.85	658941.37
9	6476632.99	658943.27
10	6476637.75	658953.09
11	6476640.18	658965.89
12	6476640.89	658968.13