


LEPPEMÄRGID

- PLANEERINGUALA PIIR
- OLEMASOLEV KINNISTU PIIR
- PLANEERITUD KRUNDIPIIR
- PLANEERITUD HOONE VÕIMALIK ASUKOHT
- OLEMASOLEV HOONE
- LIKVIDEERITAV HOONE VÕI RAJATIS
- PLANEERITUD ELEKTRIPAIGALDISTE ALA
- OLEMASOLEV TEE
- PLANEERITUD TEE
- VAREM PLANEERITUD TEE
- PLANEERITUD KESKPINGE MAKAABELLIIN (10 kV)
- PLANEERITUD KÕRGPINGE ÕHULIIN (110 kV)
- ÜMBERPAIGUTATAV ÕHULIINI MAST
- PLANEERITUD ÕHULIINI MAST
- ÕHULIINI JA ALAJAAMA KAITSEVÕÖND
- PLANEERITUD VEETRASS
- PLANEERITUD KANALISATSIION
- PLANEERITUD SADEMEVEEKANALISATSIION
- PLANEERITUD SADEMEVEE LOKAALIMBUTI
- PLANEERITUD ÕLIPÜÜDUR
- PLANEERITUD SADEMEVEE KOGUMISMAHUTI
- PLANEERITUD SOOJATORUSTIK
- PLANEERITUD DRENAAZ
- SERVITUUDI VAJADUS
- OLEMASOLEV VEETRASS
- OLEMASOLEV KANALISATSIIONI TRASS
- OLEMASOLEV SADEMEVEEKANALISATSIION
- OLEMASOLEV SIDEKANALISATSIION
- OLEMASOLEV SIDEKAABEL
- OLEMASOLEV SOOJATORUSTIK
- OLEMASOLEV DRENAAZ
- OLEMASOLEV GAASITRASS
- OLEMASOLEV KESKPINGE MAKAABELLIIN
- OLEMASOLEV KÕRGPINGE ÕHULIIN (35-110kV)
- OLEMASOLEV KÕRGPINGE ÕHULIIN (35-110kV)
- LIKVIDEERITAV ÕHULIINI MAST
- OLEMASOLEV AIKSEKAITSEMÄST
- LIKVIDEERITAV OBJEKT/TRASS
- VAREM PLANEERITUD VEETRASS
- VAREM PLANEERITUD SADEMEVEEKANALISATSIIONITRASS
- VAREM PLANEERITUD GAASITRASS
- VAREM PLANEERITUD SOOJATORUSTIK
- VAREM PLANEERITUD TÄNAVAVALGUSTUSE MAKAABELLIIN
- VAREM PLANEERITUD TÄNAVAVALGUSTI

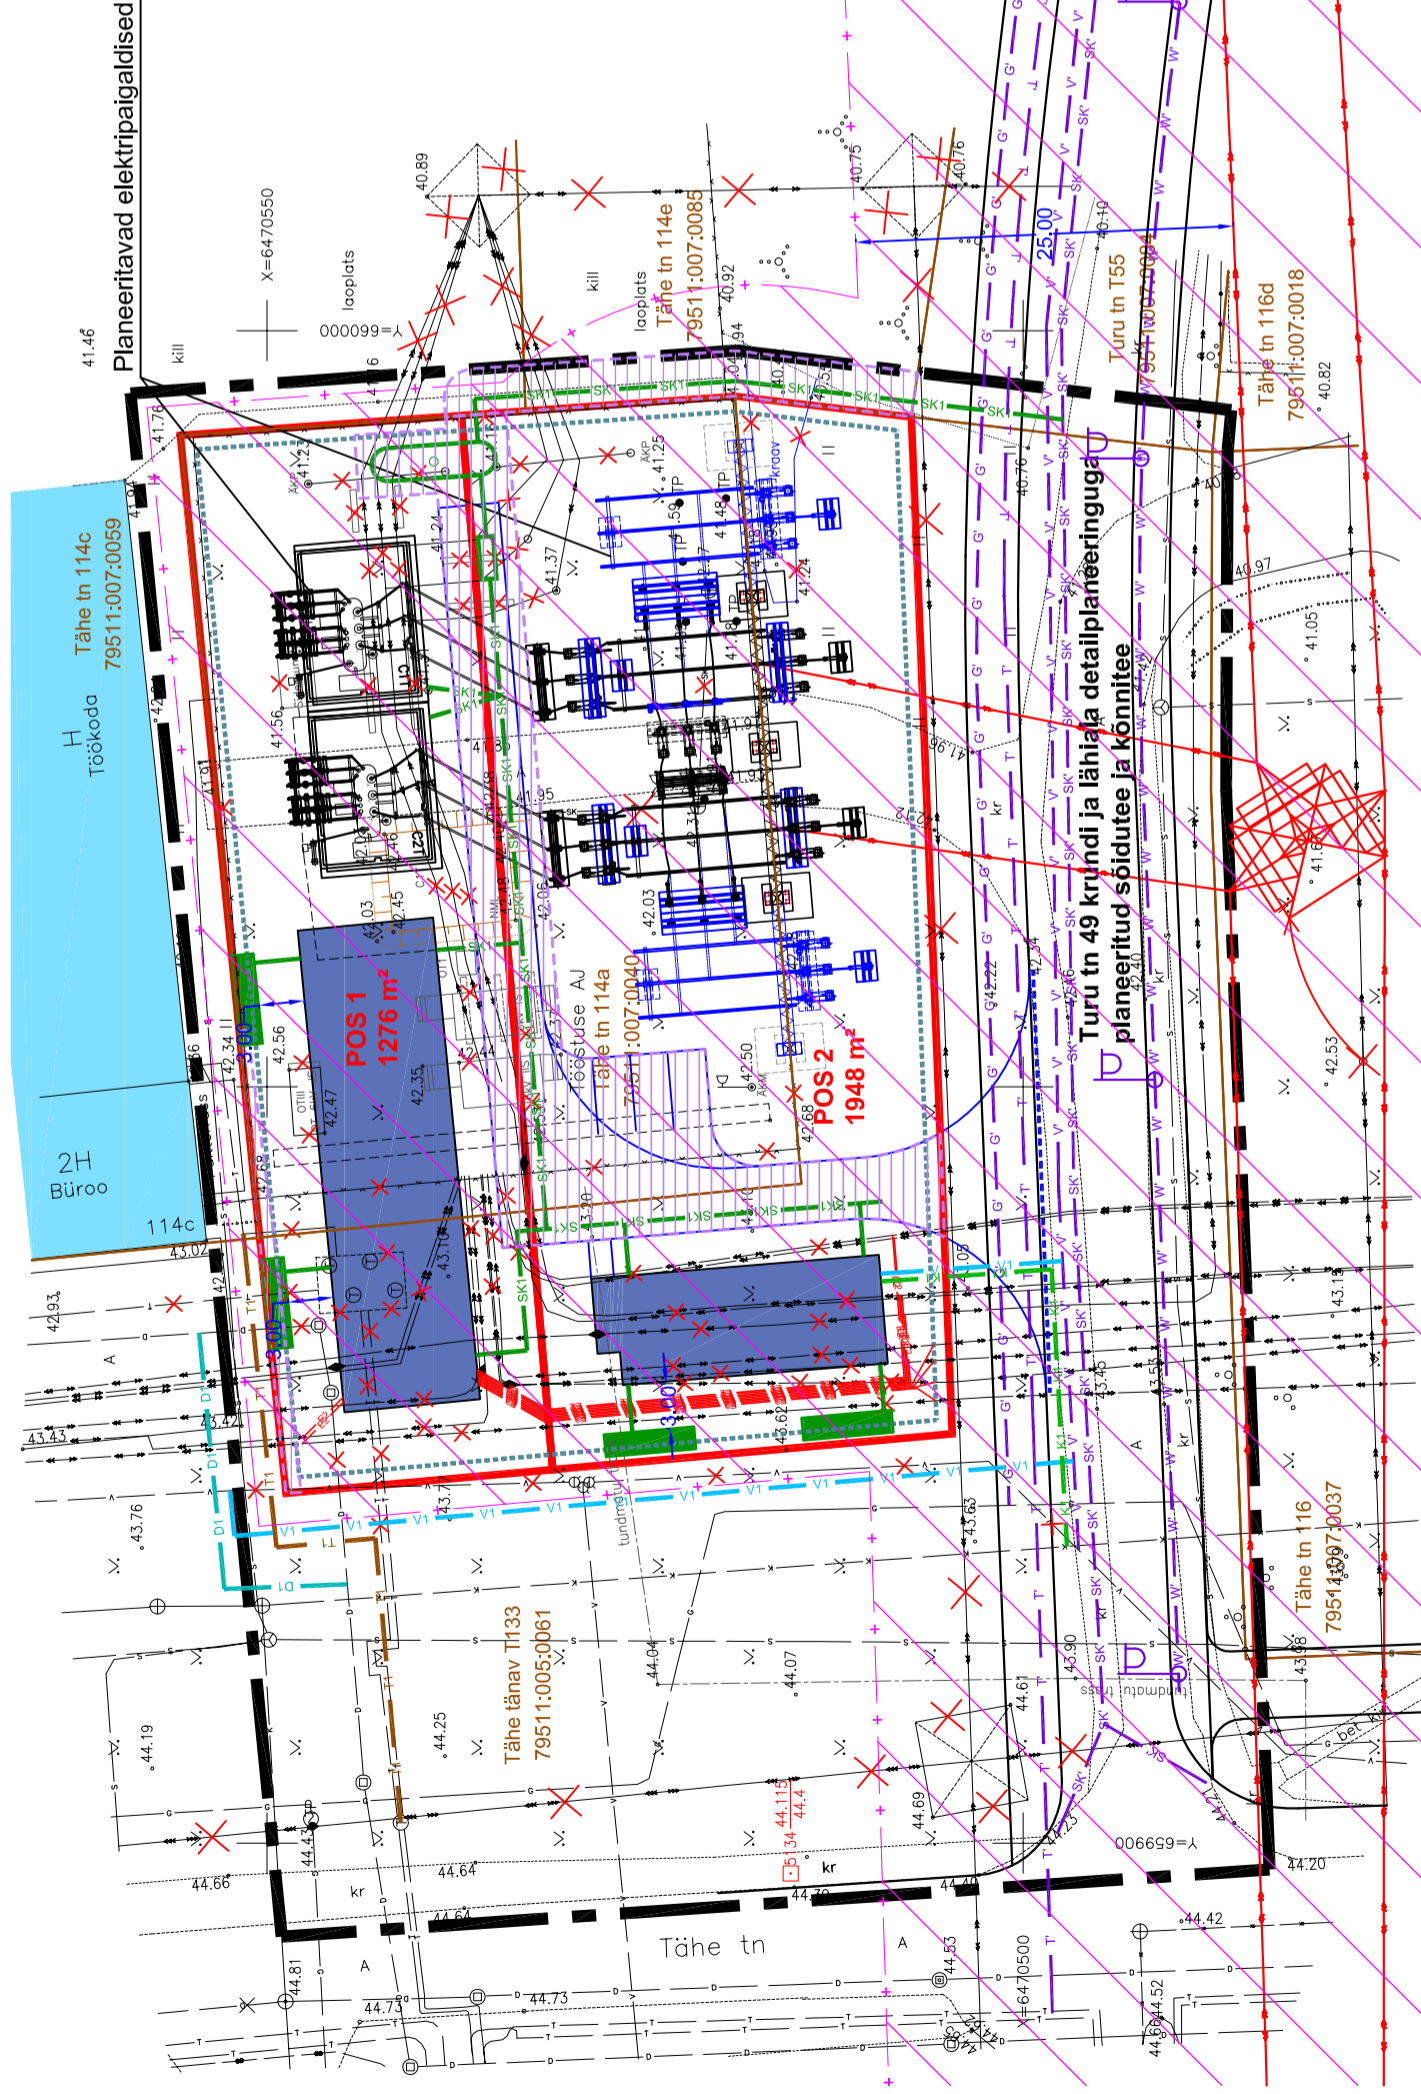

MAAKASUTUSTABEL

Krundi nimetus / pos nr	Krundi planeeringu eelne pindala	Krundi planeeringu järgne pindala	Moodustatakse kinnistutest	Liidetavate / lahutatavate osade suurused	Planeeringu eelne katastrilise kasutamise sihtotstarve	Planeeringu järgne krundi kasutamise sihtotstarve
Tähe tn 114a	1920 m ²	-	-	-	Tootismaa	-
1	-	1276 m ²	Tähe tn 114a	+ 971 m ²	Tootismaa	Elektrienergia tootmise ja jaotamise ehitise maa
2	-	1948 m ²	Tähe tänav T133	+ 305 m ²	Transpordimaa	Elektrienergia tootmise ja jaotamise ehitise maa
Tähe tänav T133	23287 m ²	21983 m ²	Tähe tänav T133	+ 999 m ²	Transpordimaa	Tee ja tänav maa-ala

Huvitatud isik:

Objekti asukoht:

Objekt:

Joonis:

Peaarhitekt:

Planeerija:

Eesti Energia Võrguehitus AS

Tartu linn, Ropka Tööstusrajooni linnaosa

Tähe tn 114a krundi ja lähiala detailplaneering

MAAKASUTUS JA KITSENDUSED

R. Smuškín

E. Jallai

Staadium:

DP

Töö nr.:

DP 131b-13

Kuupäev:

08.2014

Skaala:

1:500

Joonise nr.:

5



Tartu Arhitektuuribüroo OÜ
MRT reg. nr.: EEP001313
Registrikood: 10433501
Kuiurajaku tee 10, Tartu
tel: +372 7 309 200
e-post: arhpro@arhpro.ee
web: www.arhpro.ee

Märkused:
* Geodeetilise alusplaanina on kasutatud Geodeesia OÜ poolt koostatud lõbid nr GE-461, koostamise kuupäev 11.09.2013. a. Koordinaadid L-Est 97 süsteemis. Kõrgused BK77 süsteemis.
* Planeeritava ala piir on joonisele märgitud vastavalt Tartu Linnavalitsuse 30.07.2013. a. korralduse nr 790 lisale.