


Kastani tn 48 jagamise skeem

M 1:1000

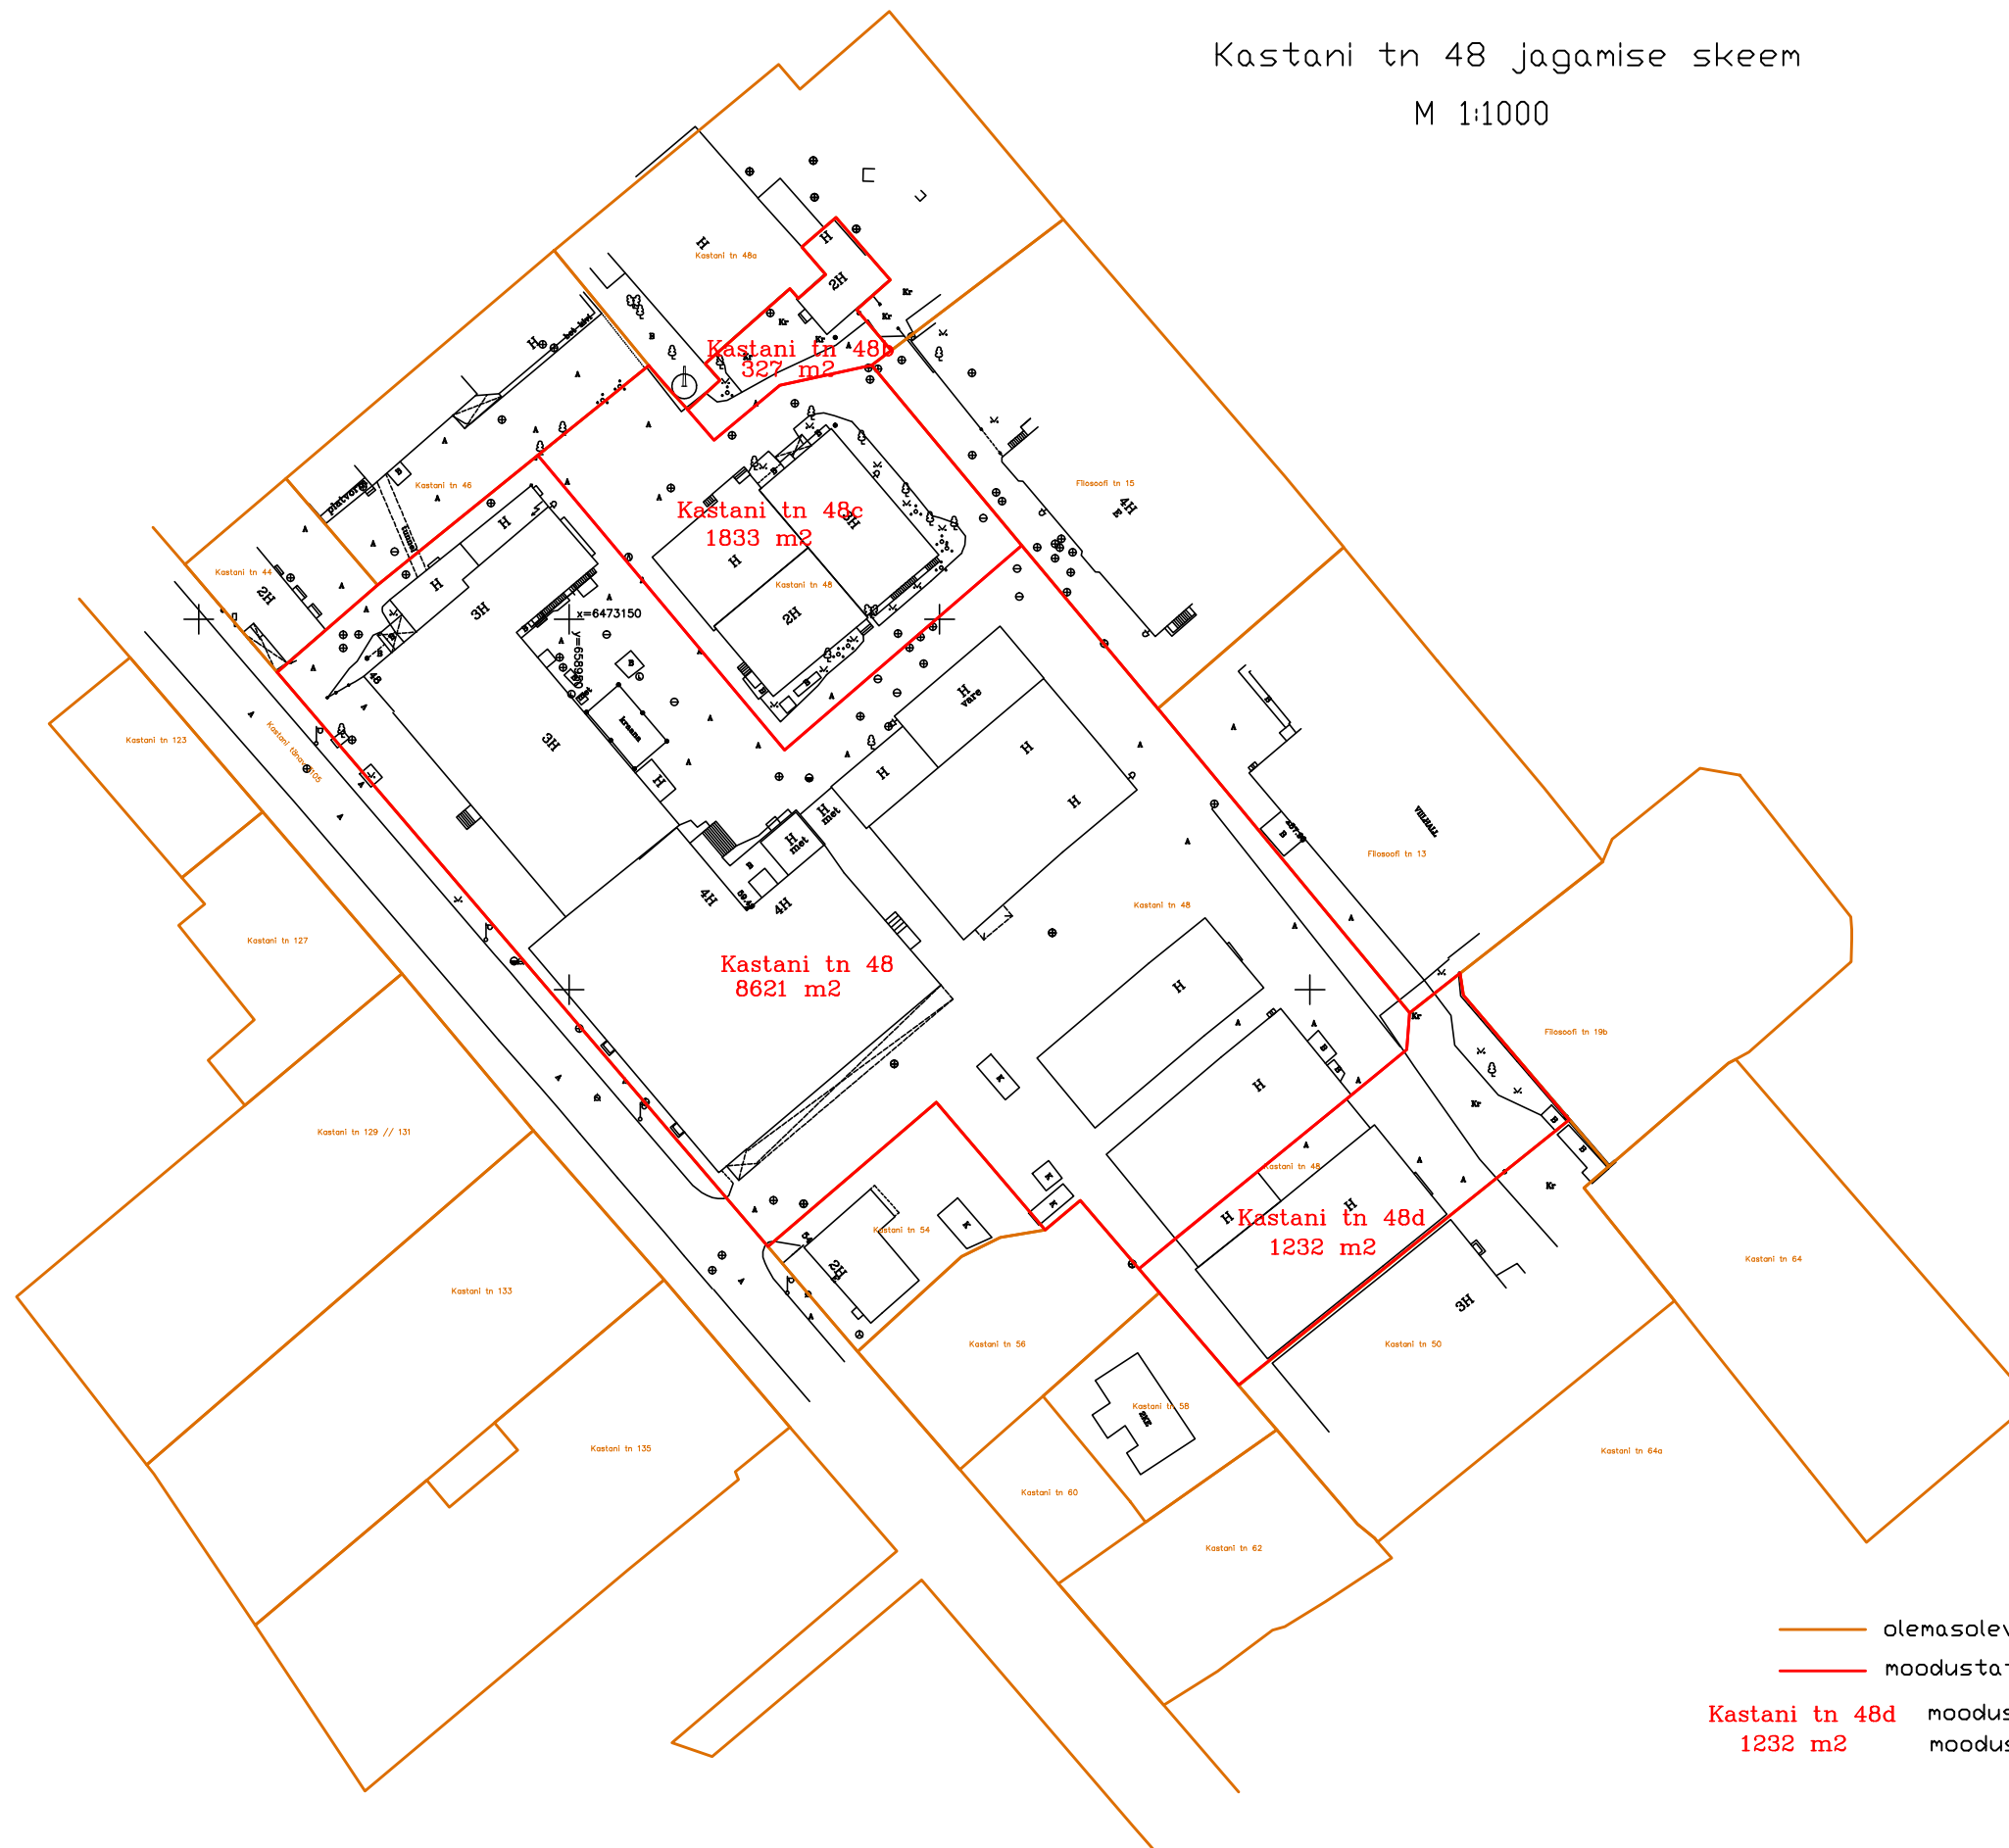

- olemasolevad piirid
- moodustatavate katastriüksuste piirid

**Kastani tn 48d** moodustatavate katastriüksuste lähiaadressid  
**1232 m<sup>2</sup>** moodustatavate katastriüksuste pindalad

Koostas: M.Laansalu  
OU Elker RMT maamõõtja  
29.08.2014.a