












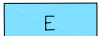








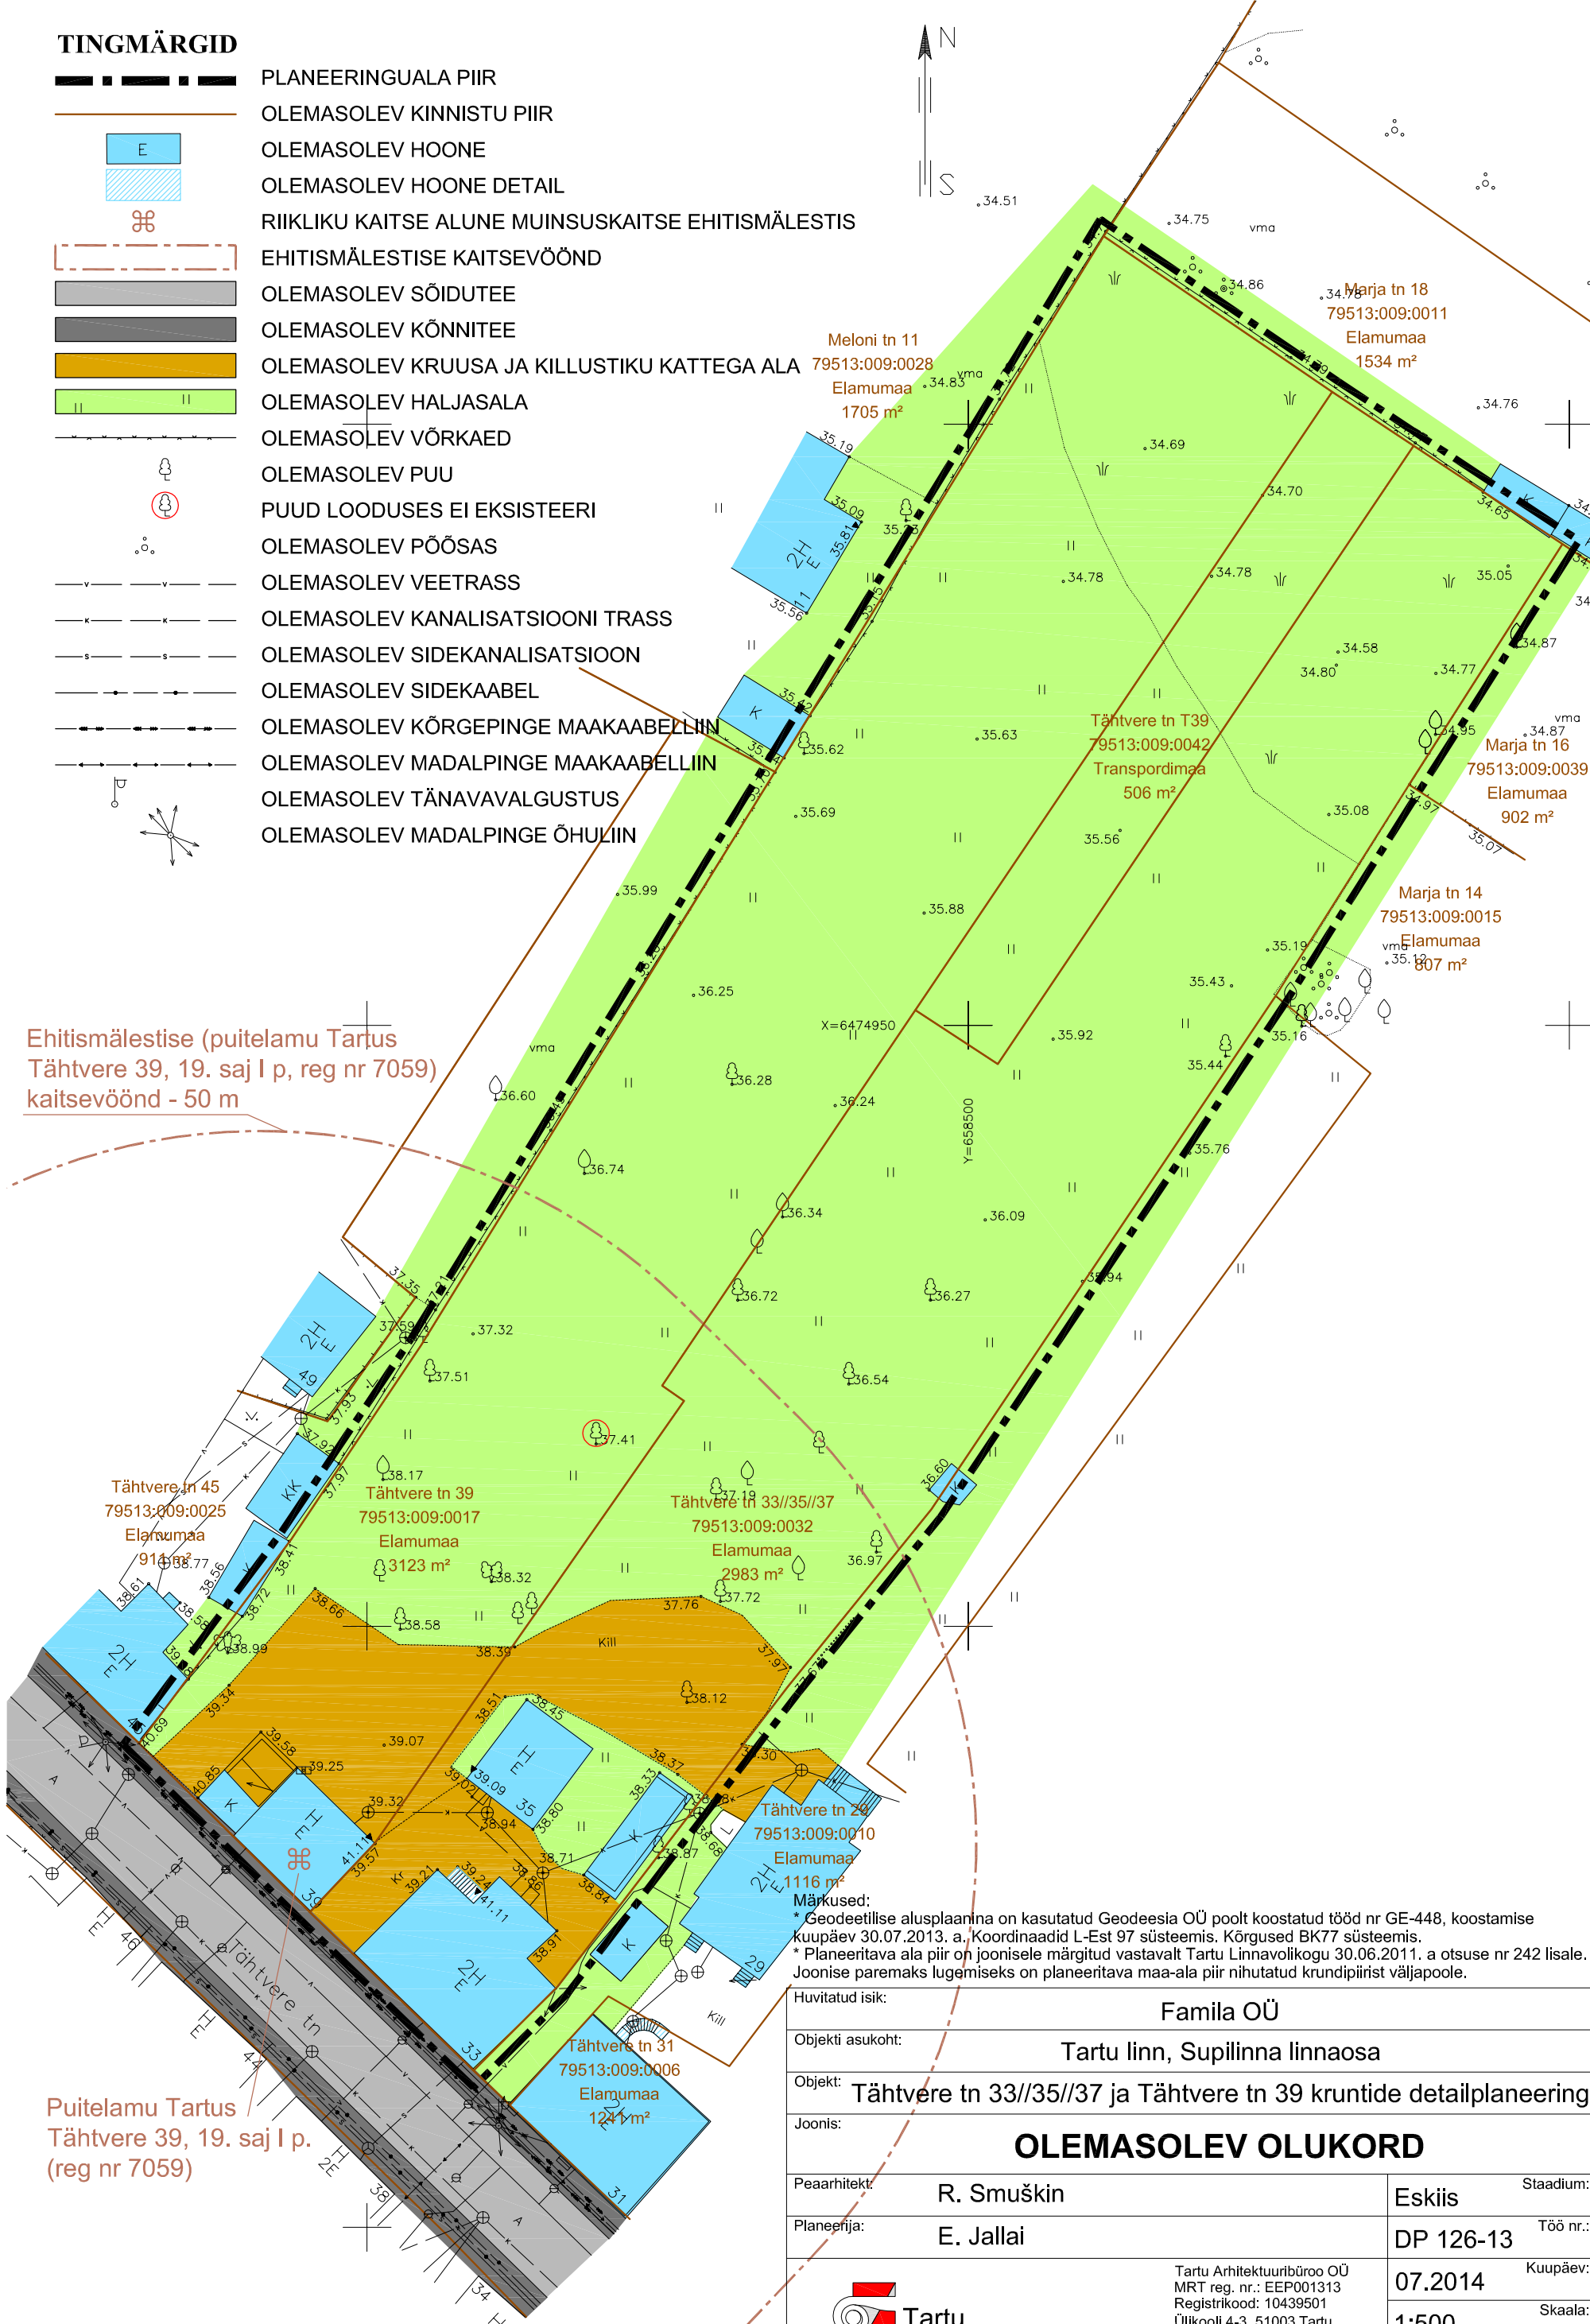


TINGMÄRGID

-  PLANEERINGUALA PIIR
-  OLEMASOLEV KINNISTU PIIR
-  OLEMASOLEV HOONE
-  OLEMASOLEV HOONE DETAIL
-  RIIKLIKU KAITSE ALUNE MUINSUSKAITSE EHTISMÄLESTIS
-  EHITISMÄLESTISE KAITSEVÖÖND
-  OLEMASOLEV SÕIDUTEE
-  OLEMASOLEV KÖNNITEE
-  OLEMASOLEV KRUUSA JA KILLUSTIKU KATTEGA ALA
-  OLEMASOLEV HALJASALA
-  OLEMASOLEV VÕRKAED
-  OLEMASOLEV PUU
-  PUUD LOODUSES EI EKSISTEERI
-  OLEMASOLEV PÕÖSAS
-  OLEMASOLEV VEETRASS
-  OLEMASOLEV KANALISATSIOONI TRASS
-  OLEMASOLEV SIDEKANALISATSIOON
-  OLEMASOLEV SIDEKAABEL
-  OLEMASOLEV KÕRGEPINGE MAAKAABELLIIN
-  OLEMASOLEV MADALPINGE MAAKAABELLIIN
-  OLEMASOLEV TÄNAVAVALGUSTUS
-  OLEMASOLEV MADALPINGE ÕHULIIN



Ehitismälestise (puitlamu Tartu Tähtvere 39, 19. saj I p, reg nr 7059) kaitsevöönd - 50 m

Puitlamu Tartu Tähtvere 39, 19. saj I p. (reg nr 7059)

Huvitatud isik: **Famila OÜ**
 Objekti asukoht: **Tartu linn, Supilinna linnaosa**
 Objekt: **Tähtvere tn 33//35//37 ja Tähtvere tn 39 kruntide detailplaneering**
 Joonis: **OLEMASOLEV OLUKORD**

Peaarhitekt:	R. Smuškin	Staadium:	Eskiis
Planeerija:	E. Jallai	Töö nr.:	DP 126-13

 Tartu Arhitektuuribüroo® Tartu Arhitektuuribüroo OÜ MRT reg. nr.: EEP001313 Registrikood: 10439501 Ülikooli 4-3, 51003 Tartu tel.: (+372) 7 308 260 e-post: arhpro@arhpro.ee web: www.arhpro.ee	Kuupäev:	07.2014
	Skaala:	1:500
	Joonise nr.:	2