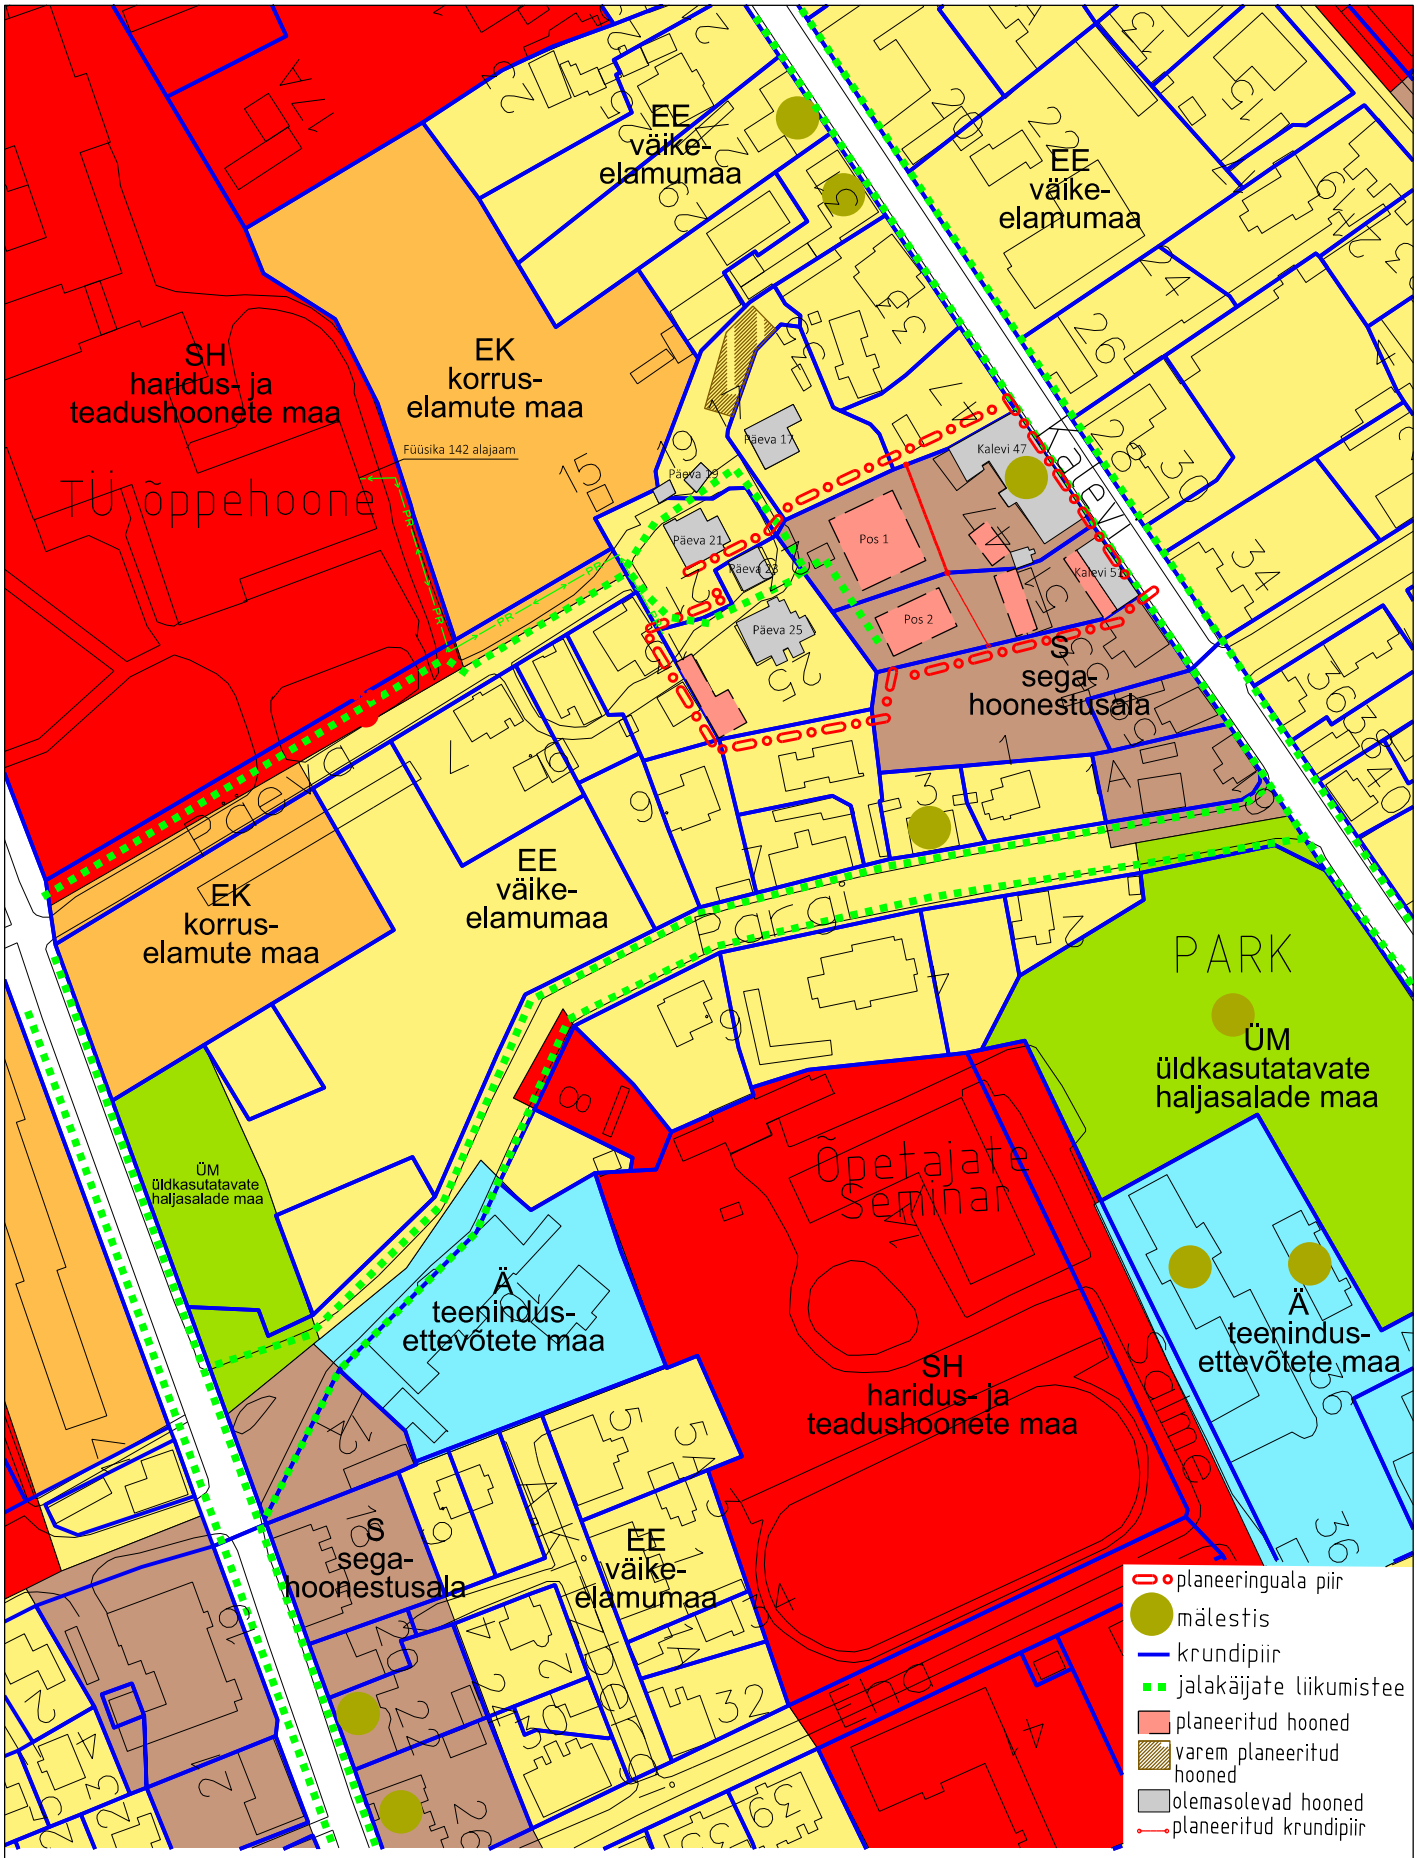

Artes Terræ
MAASTIKUARHITEKTID

Töö: Kalevi tn 47, Kalevi tn 51 ja Päeva tn 23//25 kruntide DETAILPLANEERING

Joonis: Kontaktvööndi funktsionaalsed ja linnaehituslikud seosed

Artes Terrae OÜ
Reg nr 10914072
Puiestee 78, Tartu 51008
artes@artes.ee

Maastikuarhitekt: Tanel Breede
Projektijuht: Mart Hiob

Tellija: Päeva Kodu OÜ
Asukoht: Tartu linn
Failinimi: 36DP12 linnaehituslikud seosed Kalevi tn 47, 51 ja Päeva tn 23 25.dgn

Töö nr: 36DP12
Kuupäev: 12.12.13
Mõõt: 1:2000
Joonise nr: 3