


# Väikelaeva sadamale nime määramise asendiplaan

Turu tn 18a

1 : 5000

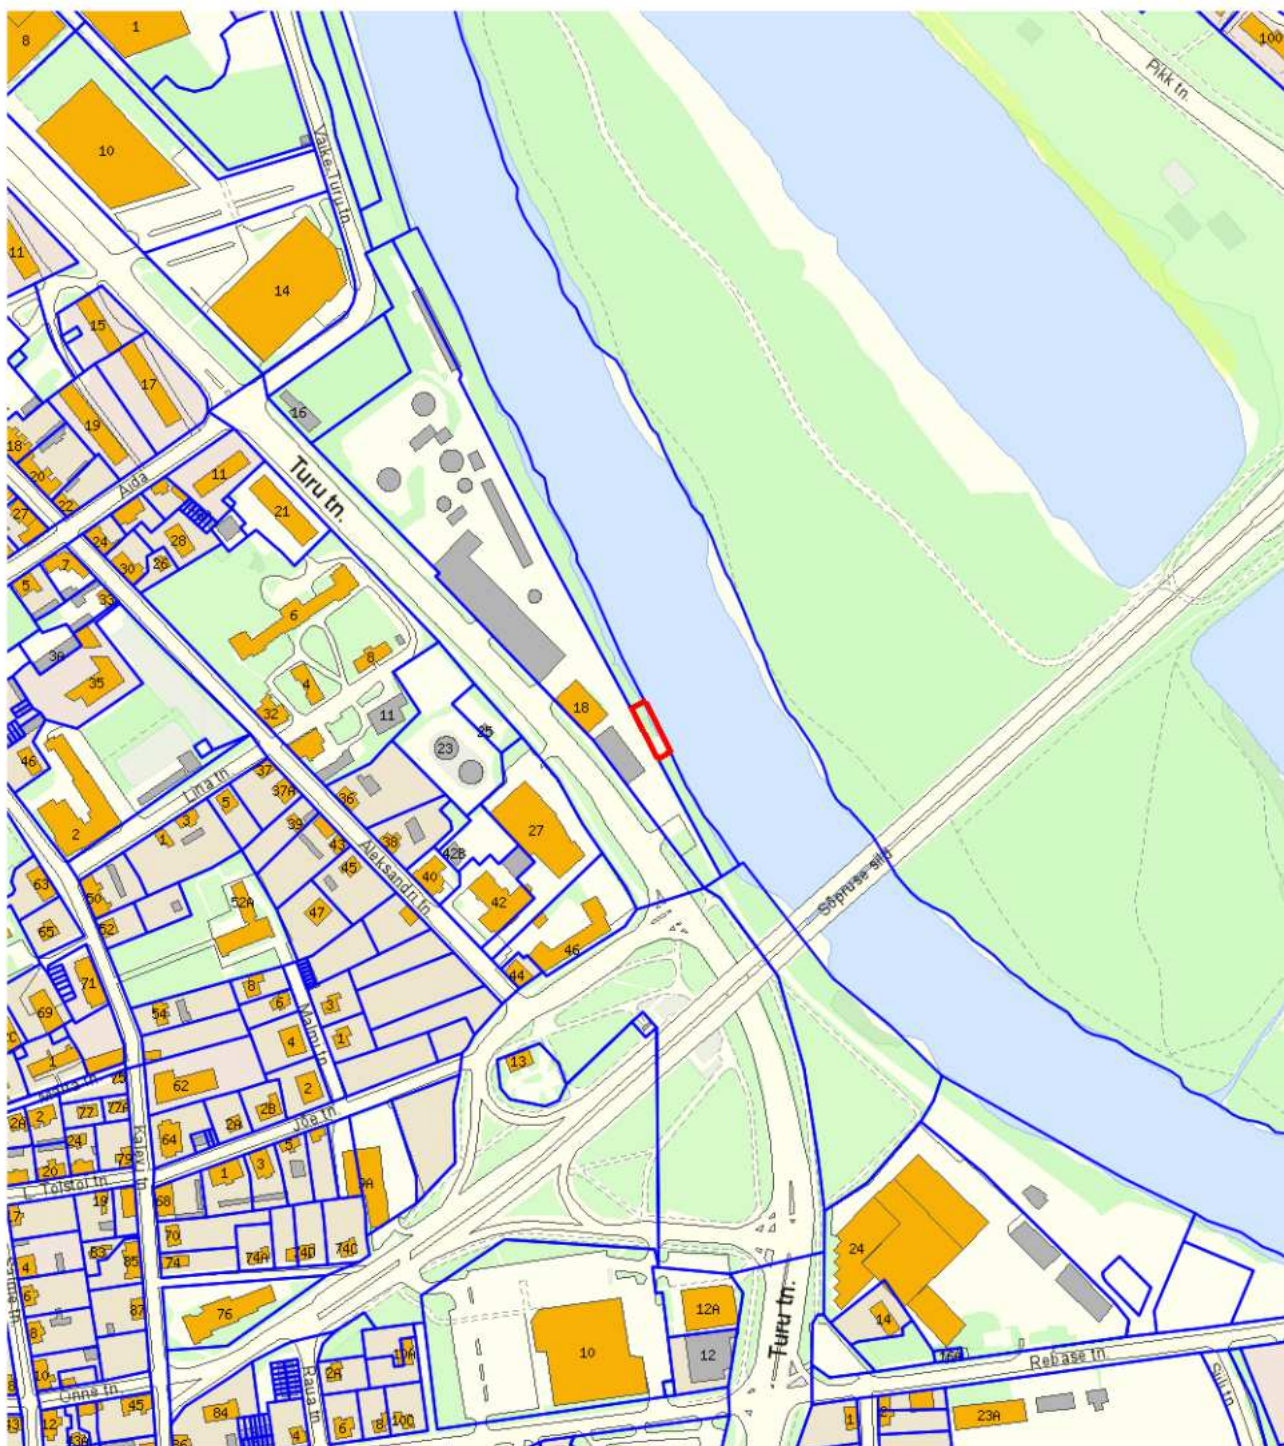

— - krundi piir  
374 m<sup>2</sup> - pindala

Koostas: **Teet Sarnik**  
Kuupäev: **13.05.2014**