




AS-i Tartu Veevärk poolt  
 ÜLE VAADATUD  
 "28" 03 2014a. nr 205  
 Peeter Pindma /alkiri/

Elion Ettevõtte Aktsiaselts  
 PROJKETI KOOSKÖLASTUS NR 22593630

LEPPEMÄRGID

- krundi piir
- kavandatud krundi piir
- planeeringuala piir
- planeeritud uushoonestusala
- ol.olev kanalisatsioonitorustik
- ol.olev veetorustik
- ol.olev sidekaabel
- ol.olev sademevee kanalisatsioonitorustik
- ol.olev gaasitorustik
- ol.olev madalpingekaabel
- likvideeritav objekt
- planeeritud veetorustik
- planeeritud kanalisatsioonitorustik
- planeeritud sidekaabel
- perspektiivne sademeveetorustik (AS K&H töö nr 1719VK07)
- planeeritud sademeveetorustik
- planeeritud gaasitorustik
- planeeritud madalpingekaabel
- planeeritud elektriliitumiskilp
- gaasirõhu regulaatorkapp

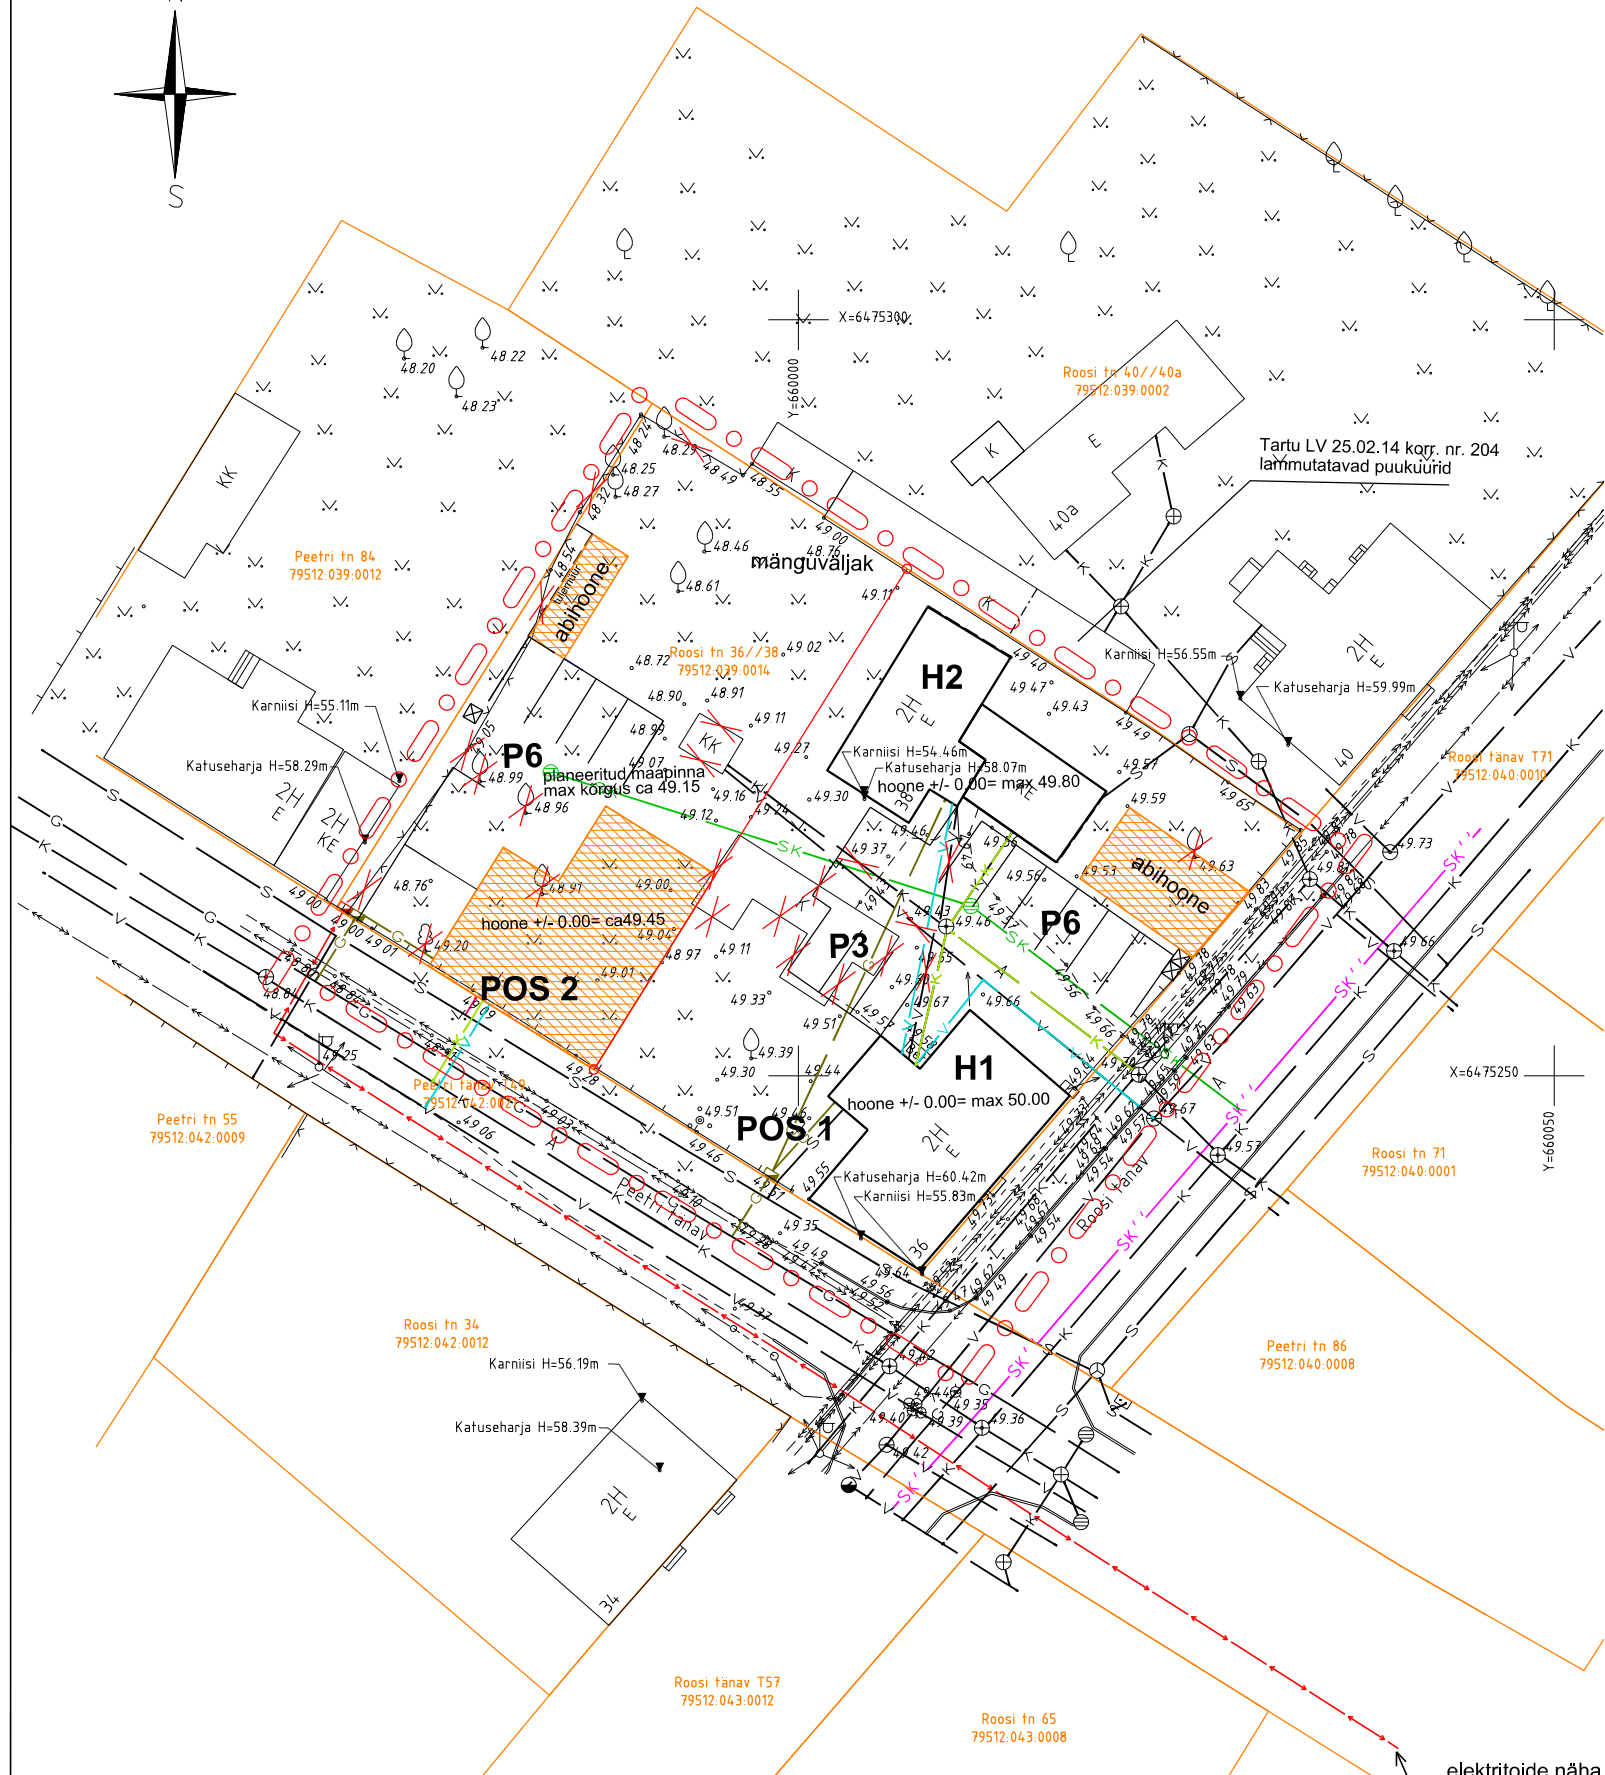

elektritoide näha ette maakaabliga  
 Puiestee 108a kinnistul  
 asuvast "Kasarmu" alajaamast

		Töö nimetus			
OÜ Raid Invest Tartu vald Mõllatsi küla Käärdi Tartumaa 60519		Roosi tn36 // Roosi tn38 krundi detailplaneering			
Tellija OÜ Sunmore		Kuupäev 10.09.2014		Joonise nimetus TEHNOVÕRGUD	
Koostaja Karin Raid		Allkiri	Töö nr 02/13	Mõõtkava 1:500	
				Joonise number 5	