


Tänavatele nimede määramise skeem

M 1: 3000

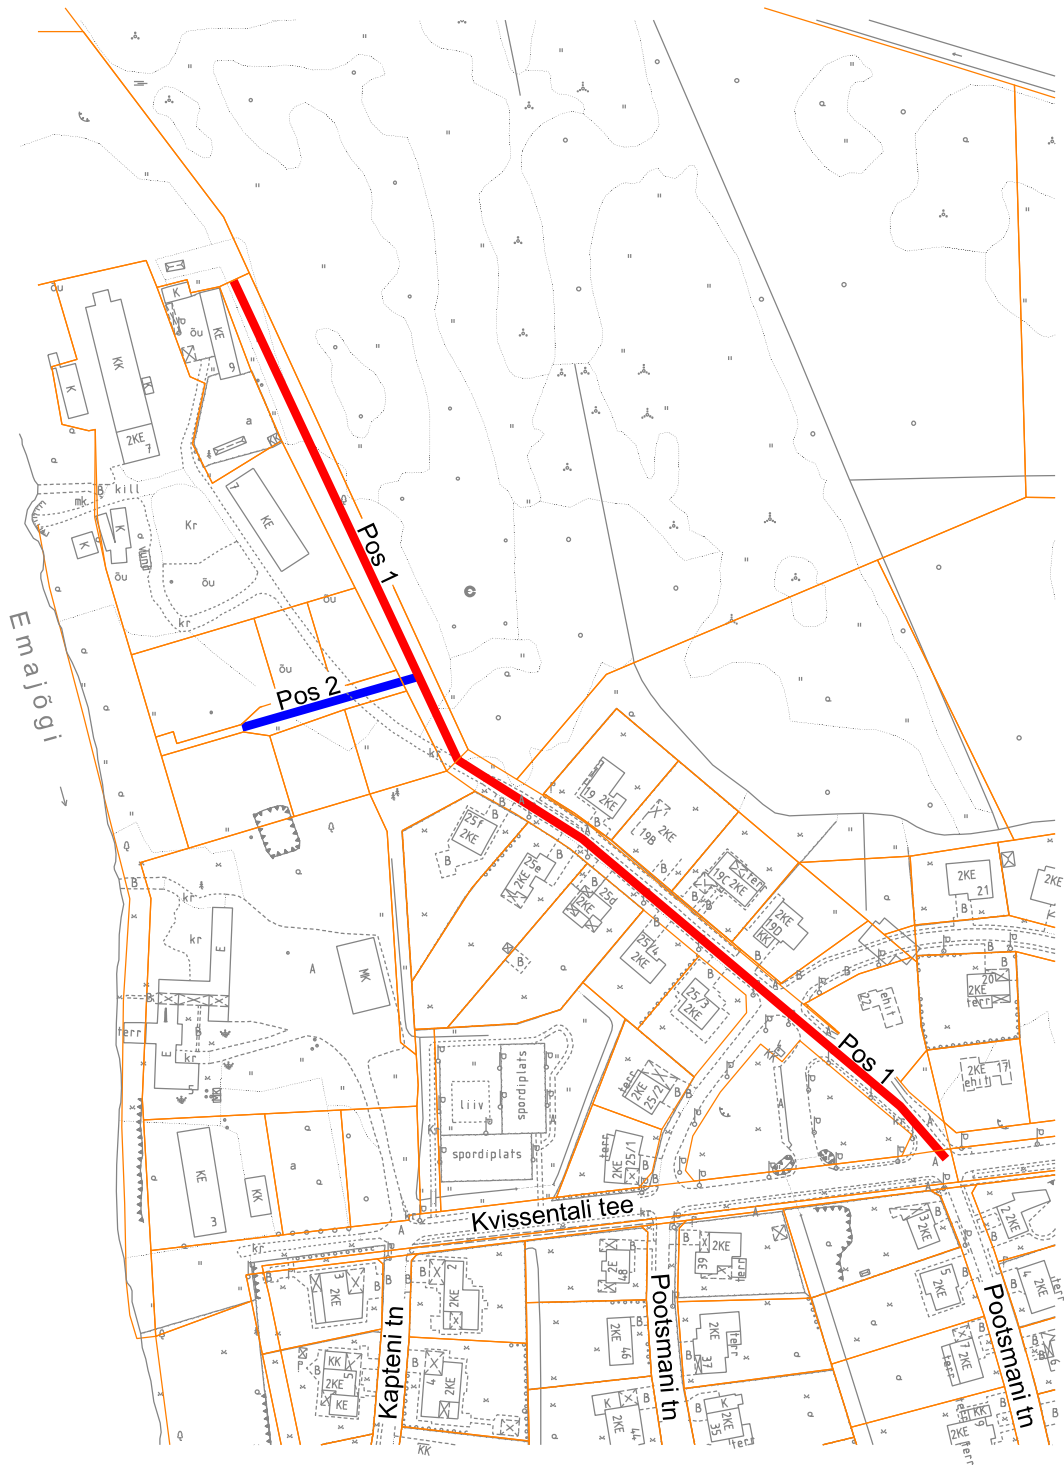

- Pos 1 
- Pos 2 
- krundipiir 