


TARTU LINNAS ANNELINNA LINNAOSAS PAJU TN 11 KRUNDI DETAILPLANEERINGU ESKIIS

M 1:500

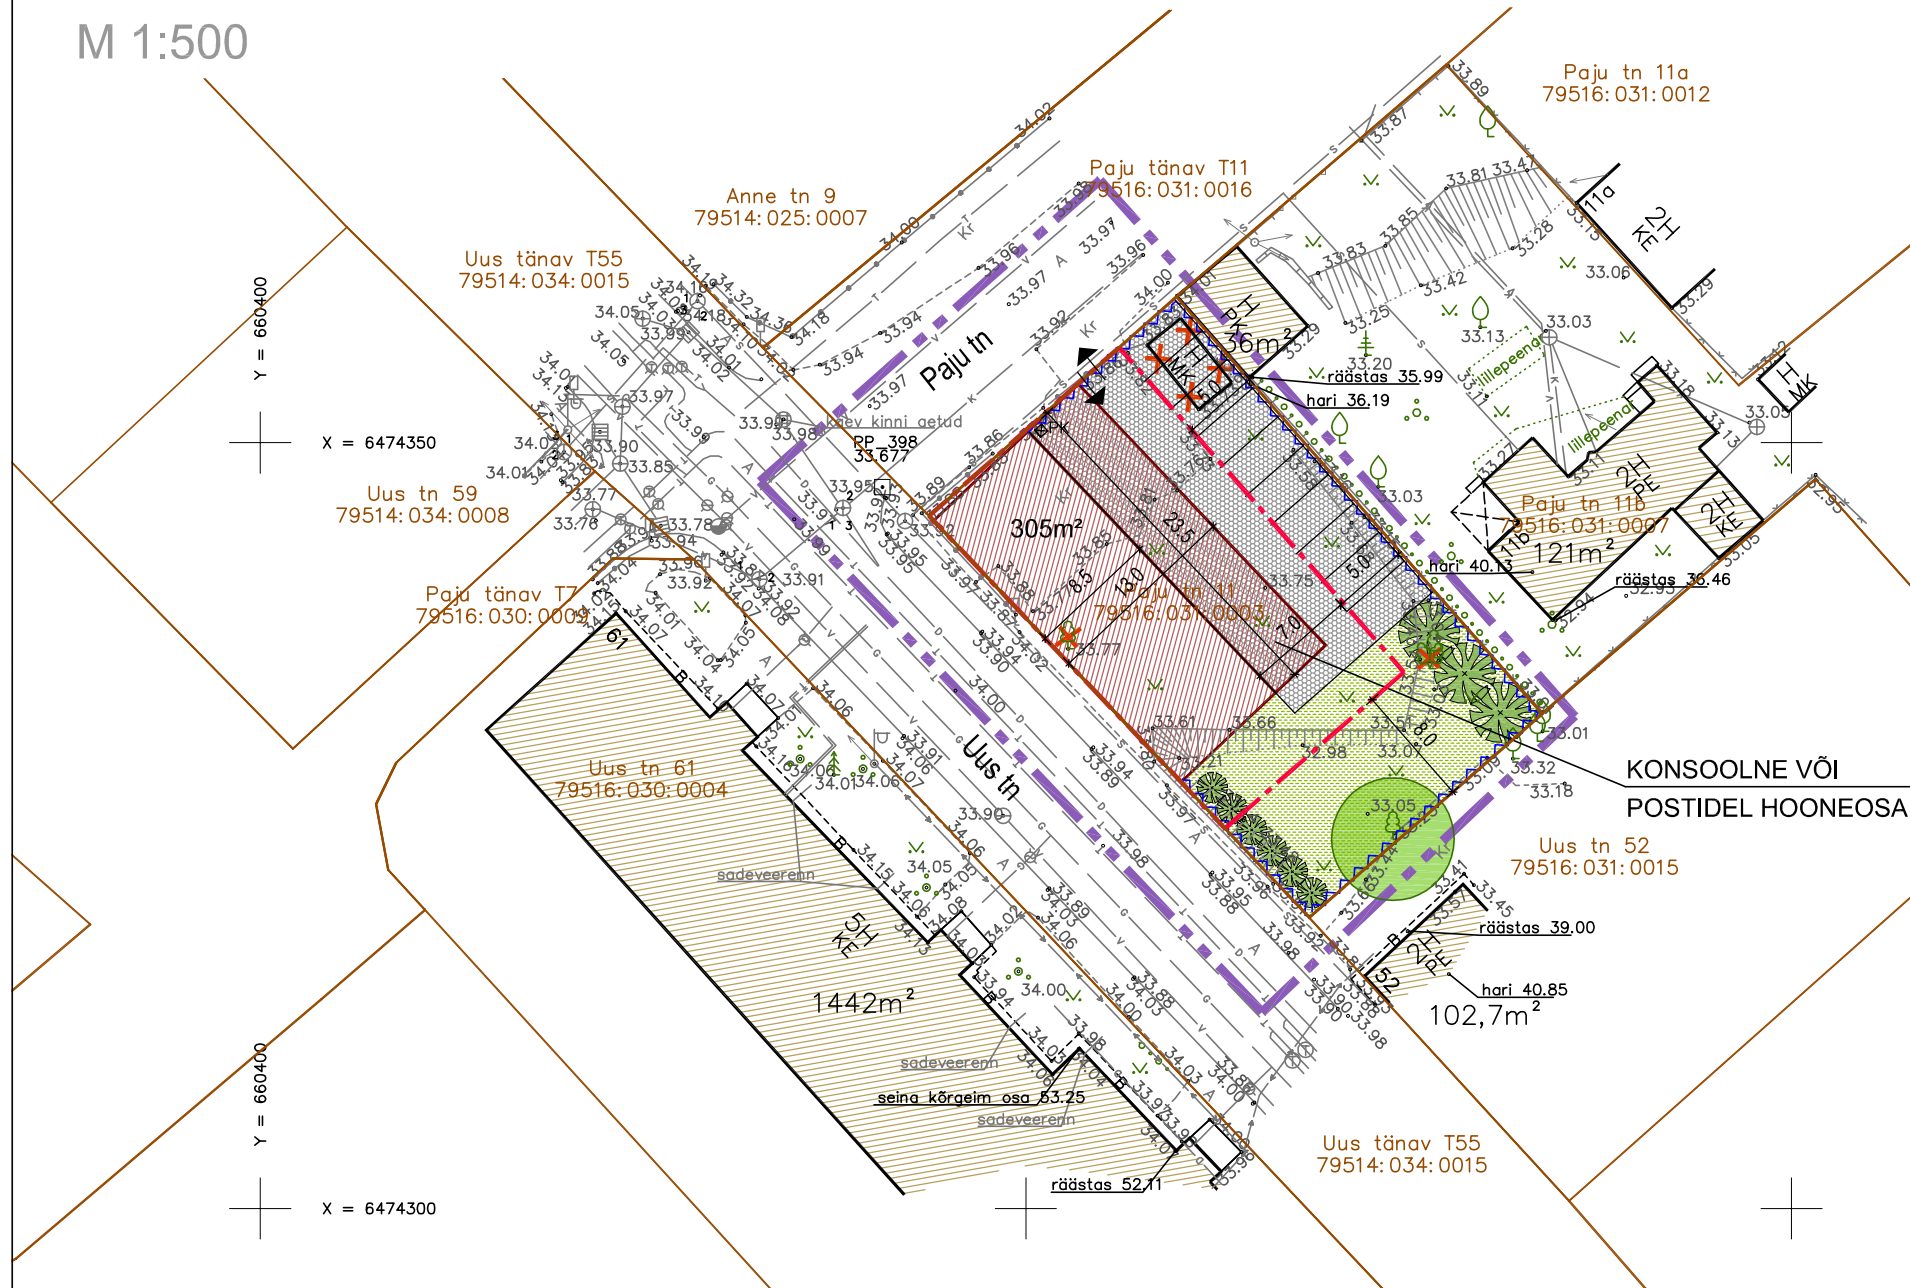

TINGMÄRGID

- PLANEERINGUALA PIIR
- KATASTRIÜKSUSE PIIR
- HOONESTUSALA PIIR
- OLEMASOLEV HOONESTUS
- SUURIM VÕIMALIK HOONE
- OLEMASOLEV TEE
- PLANEERITUD KÕVAKATTEGA PLATS (210m²)
- PLANEERITUD JUURDEPÄÄS KRUNDILE
- OLEMASOLEV PIIRDEAED (VÕRK, LIPP)
- PLANEERITUD PIIRDEAED
- LIKVIDEERITAV OBJEKT/ PUU
- OLEMASOLEV MURU
- PLANEERITUD HALJASALA (232m²)
- SÄILITATAV LEHTPUU
- PLANEERITUD KÕRGHALJASTUSE ASUKOHT
- PLANEERITUD PRÜGIKONTEINERI ASUKOHT
- OL.OLEV REOVEETORUSTIK
- OL.OLEV SADEMEVEETORUSTIK
- OL.OLEV VEETORUSTIK
- OL.OLEV MADALPINGEKAABEL
- OL.OLEV SIDEKAABEL
- OL.OLEV KÜTTETORUSTIK
- OL.OLEV GAASITORUSTIK

MÄRKUSED

1. PLANEERINGUALA PIIR ON LOETAVUSE HUVIDES NIHUTATUD SELLE TEGELIKUST ASUKOHAST 1.5m VÄLJAPOOLE.
2. DETAILPLANEERINGU ALUSPLAANIKS ON MAAINSENER OÜ TÖÖ NR GEO 4239.
3. TÄNAVATE ÄÄRES ON KOHUSTUSLIK EHTUSJOO.
4. SUURIM LUBATUD KORTERITE ARV ON 10.
5. SUURIM LUBATUD HOONE ±0.00=34.30 m.
6. MAAPINNA PLANEERITUD ABS.KÕRGUS 33.50...34.00 m.

KRUNDI EHTUSÕIGUS

KRUNDI SUURUS	755 m ²
KASUTAMISE OTSTARVE	korterelamu maa 100%
HOONETE ARV KRUNDIL	1
SUURIM LUBATUD EHTUSALUNE PINDALA	305 m ²
HOONE SUURIM LUBATUD ABS.KÕRGUS	44.80 m

ARCHITEKTUURINÕUDED

SUURIM LUBATUD KORRUSELISUS	3
LUBATUD KATUSEKALLE	0°...40°
VÄLISVIIMISTLUSMATERJALID	AJAS KESTVAD KVALITEETMATERJALID, MITTE KASUTADA MATKIVAID MATERJALE.

Objekti tellija	Tartal Grupp OÜ	Objekti nimetus	Paju tn 11 krundi detailplaneering			
Tellijä esindaja	Viljar Kapp	Objekti aadress	Paju tn 11, Annelinna LO, Tartu			
Vastutav spetsialist	Kalli Metspalu	Joonise nimetus	PÕHIJONIS			Möötkava
Arhitekt	Kalli Metspalu					1:500
info@projekto2.ee		Staadium	Töö nr.	Eriala	Joonise nr.	Muudatus
Tartu Vasara tn. 50 tel. 7420999	Tallinn Peterburi tee 2F tel. 6440564	E	4225	DP	3	
projekteerimine EEP001664		Kuupäev	19.12.2014	Faili nimi		

projekt