



Kalevi tn 52 krundi detailplaneering

TEHNOVÕRKUDE PLANEERING

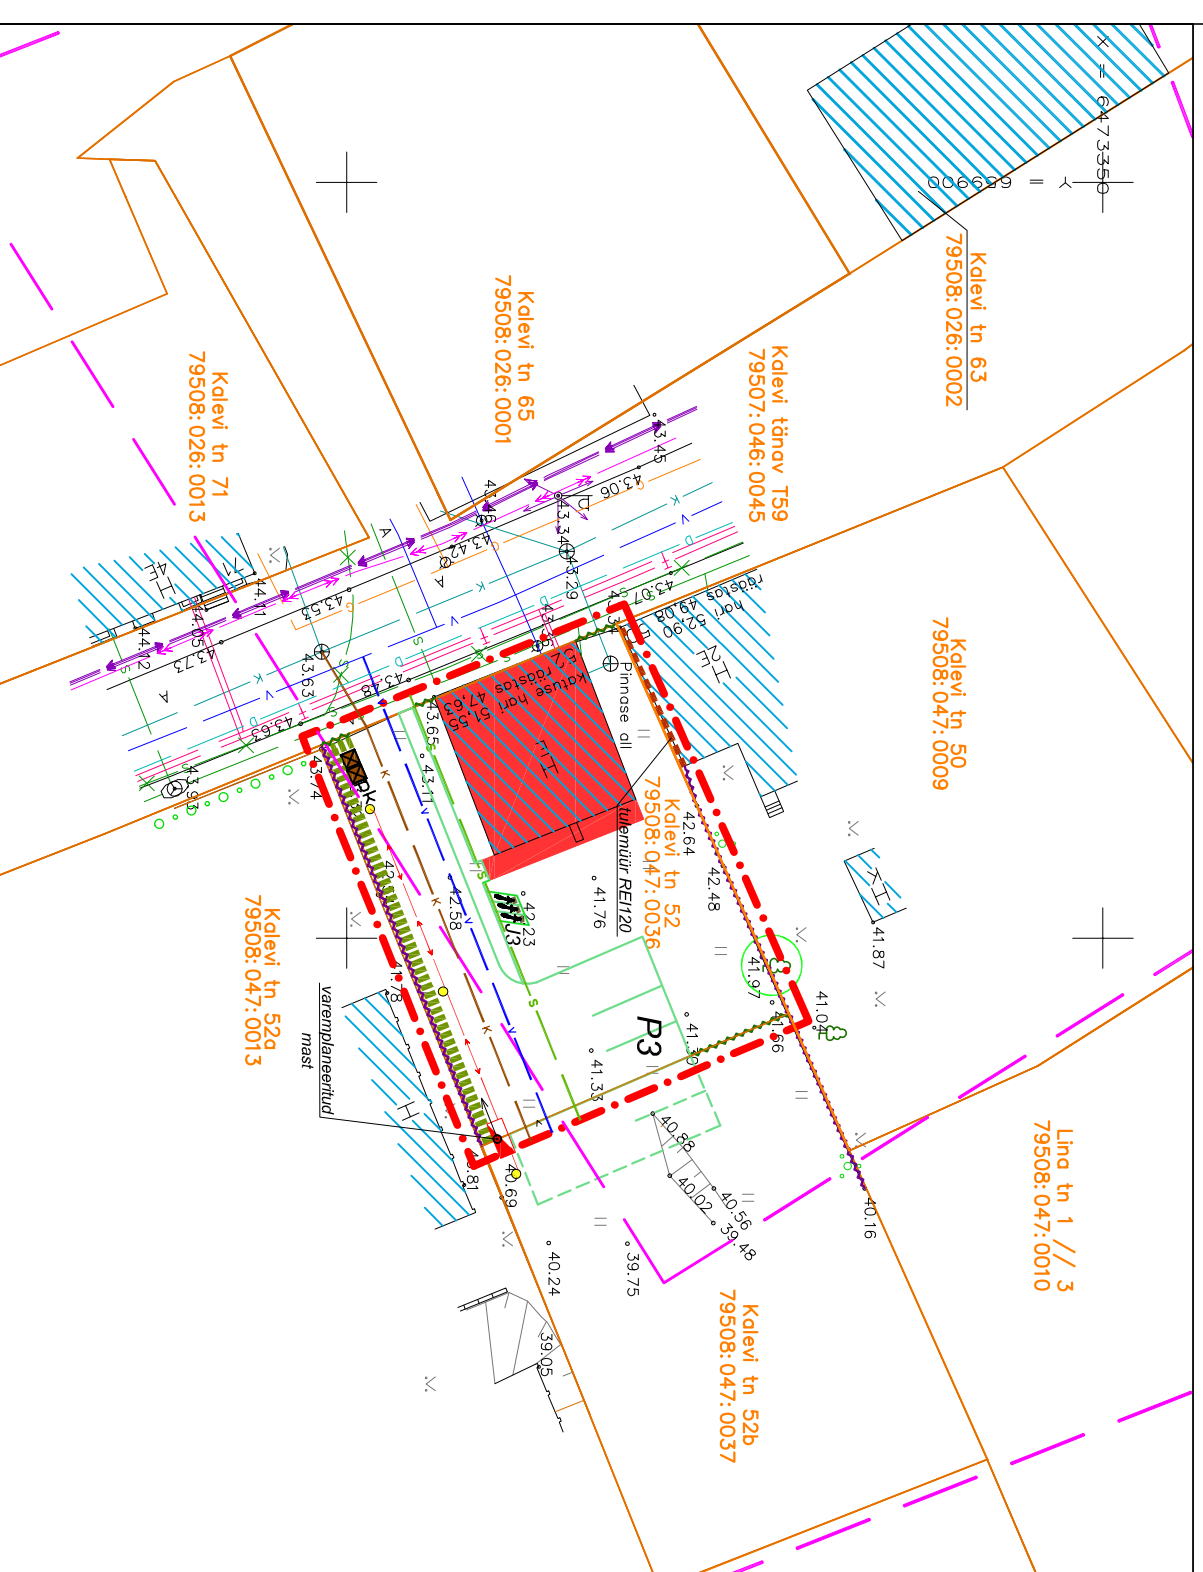

TINGMÄRGID

| | |
|--|--|
| | DETAILPLANEERINGUALA PIIR |
| | OLEMASOLEV/SÄILIV KRUNDIPIIR |
| | OLEMASOLEV/SÄILIV PIIRDEAED |
| | OLEMASOLEV/SÄILIV PIIRDEAED |
| | PLANEERITUD HEKK |
| | OLEMASOLEV/SÄILIV TULEMÜÜR REI120 |
| | OLEMASOLEVA KINNISMÄLLESTISE KAITSEVÕOND 50 M |
| | OLEMASOLEV/SÄILIV VEETORUSTIK |
| | OLEMASOLEV/SÄILIV ISEVÕOLNE KANALISATSIIOONITORUSTIK |
| | OLEMASOLEV/SÄILIV DREMAAZITORUSTIK |
| | OLEMASOLEV/SÄILIV KAUGKÜTTETORUSTIK |
| | OLEMASOLEV/SÄILIV SIDEKABEL |
| | OLEMASOLEV/SÄILIV GAASITORUSTIK |
| | OLEMASOLEV/SÄILIV KESKPINGE ELEKTRIKABEL |
| | OLEMASOLEV/SÄILIV MADALPINGE ELEKTRIKABEL |
| | VAREMPLANEERITUD VEETORUSTIK |
| | VAREMPLANEERITUD SURVEKANALISATSIIOONITORUSTIK |
| | VAREMPLANEERITUD SIDEKABEL |
| | VAREMPLANEERITUD ELEKTRIKABEL KOOS VALISVALGUSTIGA |
| | OLEMASOLEV/SÄILIV HOONESTUS |
| | PLANEERITUD HOONESTUSALA |
| | PLANEERITUD TEEPARKLA JOONED |
| | VAREMPLANEERITUD PARKLA JOONED |
| | PLANEERITUD PARKIMISKOHTADE ARV |
| | P3 |
| | P33 |
| | PLANEERITUD JALGRATASTE PARKIMISKOHAD |
| | PLANEERITUD PRÜGIKONTAINERITE ASUKOHT |
| | OLEMASOLEV/SÄILIV KÕRGHALJASTUSPUU |

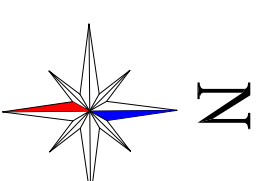

MÄRKUSED:

1. Geodeetiline alusplaan mõõtkavas 1:500 on koostatud OÜ GPK Partnerid (litsents nr. 560 MA) poolt 15.11.2013. a., töö nr. G-197-13. Koordinaadid L-Est 97 süsteemis, kõrgused Balti süsteemis.
2. Kaubandus- ja büroohooneete otstarvete puhul saab olla vaid väikese külustajate arvuga ettevõttega, mis ei ületa planeeringuga määratud maksimaalset parkimisnormi.
3. Varemplaneeritud tehnovõrgud on joonisele kantud vastavalt kehtestatud Kalevi tn 52 krundi detailplaneeringule.
4. Detailplaneeringu jooniste juurde kuulub lahutamatu osana detailplaneeringu seletuskiri.

Lõuna-Eesti Varahaldus OÜ

Reg nr. 11171176 Adress: Rõhu 12-5, Toru e-mail:vestiivar@vhaa.com

Planeeringu koostamisest huvitatud isik
Gerli Lonskaja

Töö nimetus

KALEVI TN 52 KRUNDI DETAILPLANEERING

Maastikuarhitekt-planeerija

Jaanise nimetus

Jane Asper **TEHNOVÕRKUDE PLANEERING**

Kuupäev

Joonisid

7

Mõõt

1:500

Töö nr

DP-01-14

august 2014