


ROOSI TN 36 // 38
KATASTRÜKSUSE JAGAMISEPLAAN
MÕÕTKAVA 1:500

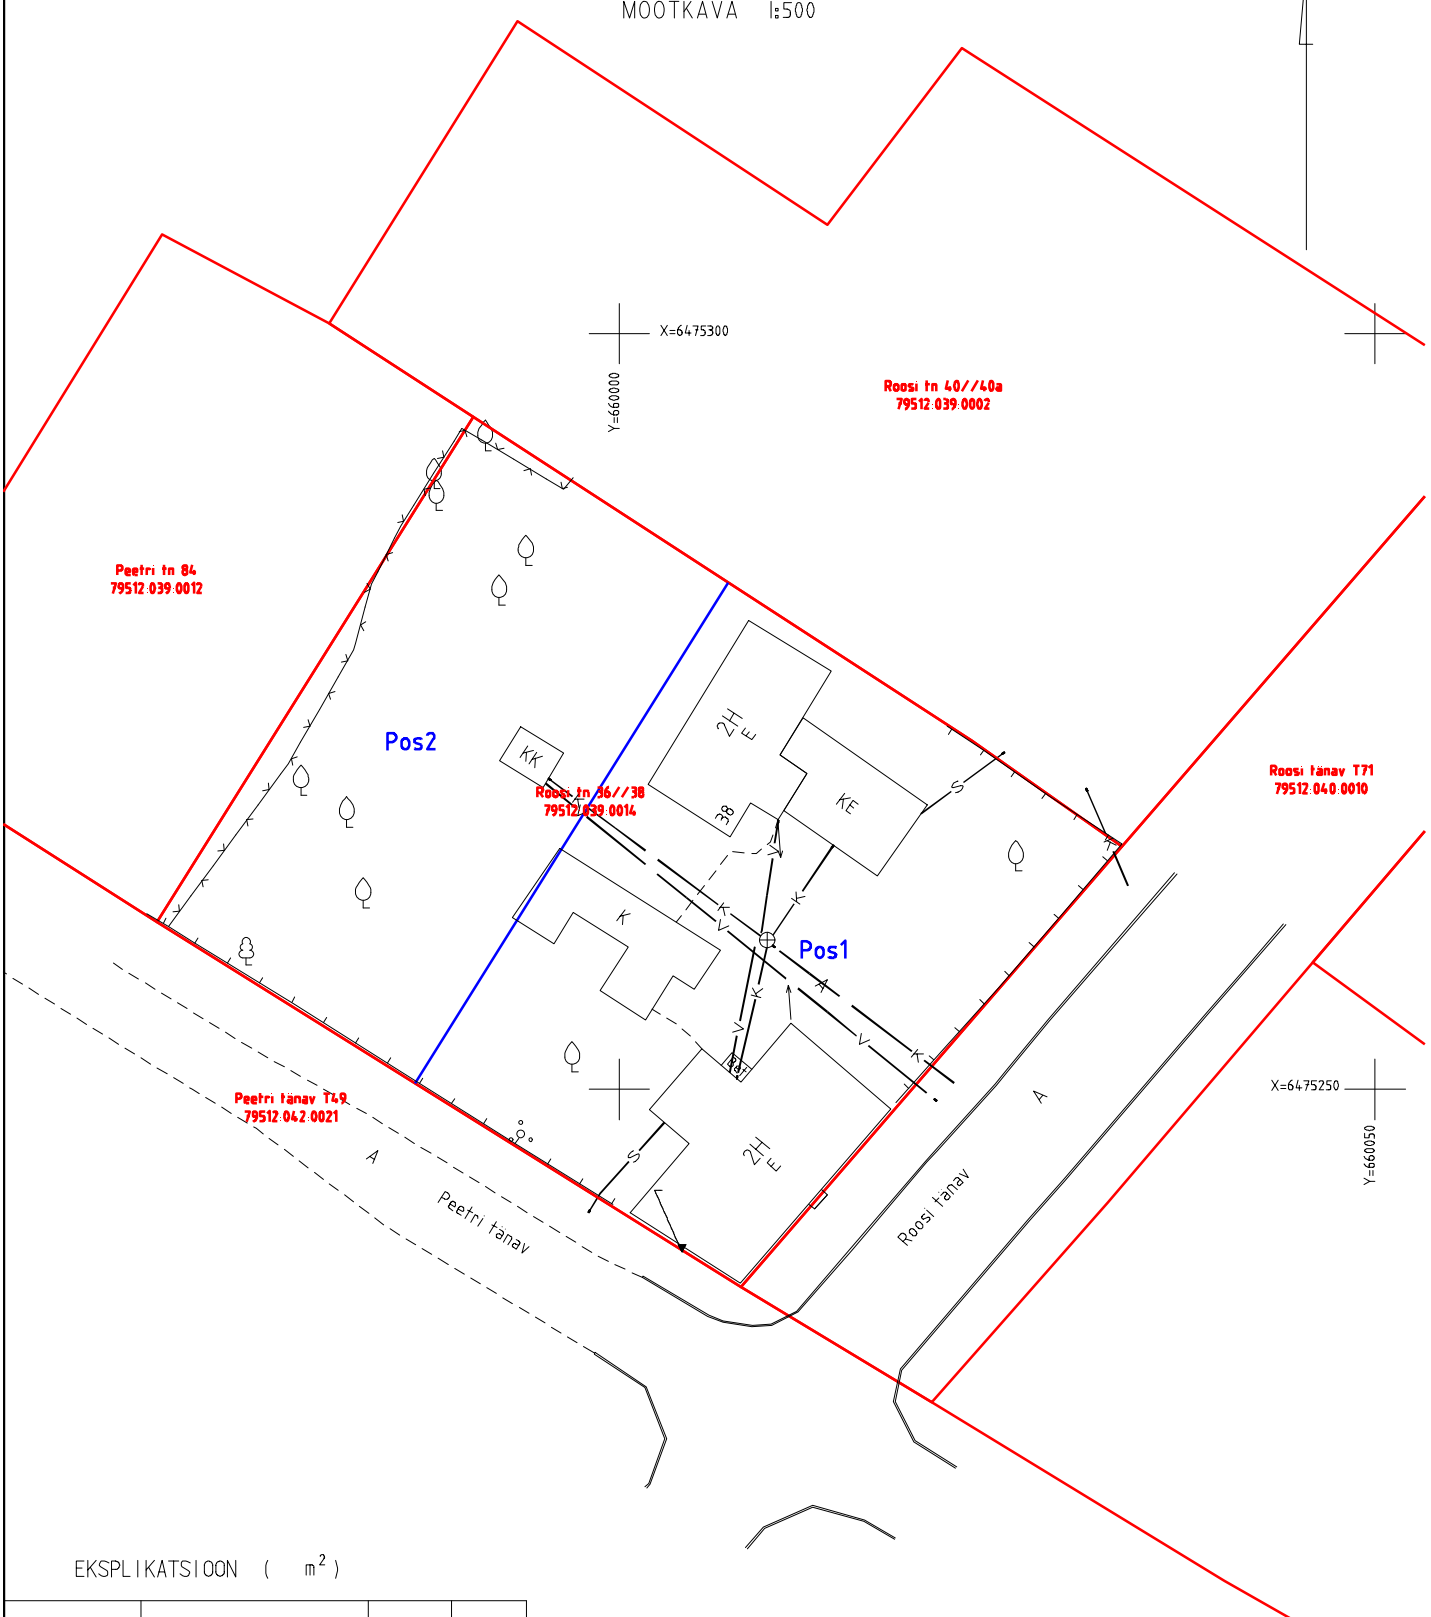

EKSPLIKATSIOON (m²)

Jrk. nr	Katastriüksuse nimetus (nr)	Kokku maa	sh. ehitisid (m ²)
Pos1	Roosi tn 36 // 38	1100	355
Pos2	Peetri tn 84a	790	9
KOKKU:		1890 *	364

LEPPEMÄRGID

- olemasolevate katastriüksuste piirid
- jagamisepiir

Koostas: K.Kutsar 02.02.2015

* mõõdistustäpsusest tulenevalt on uute katastriüksuste pind kokku 1890 m²