


N
W
E
S

X = 6473200
Y = 659050

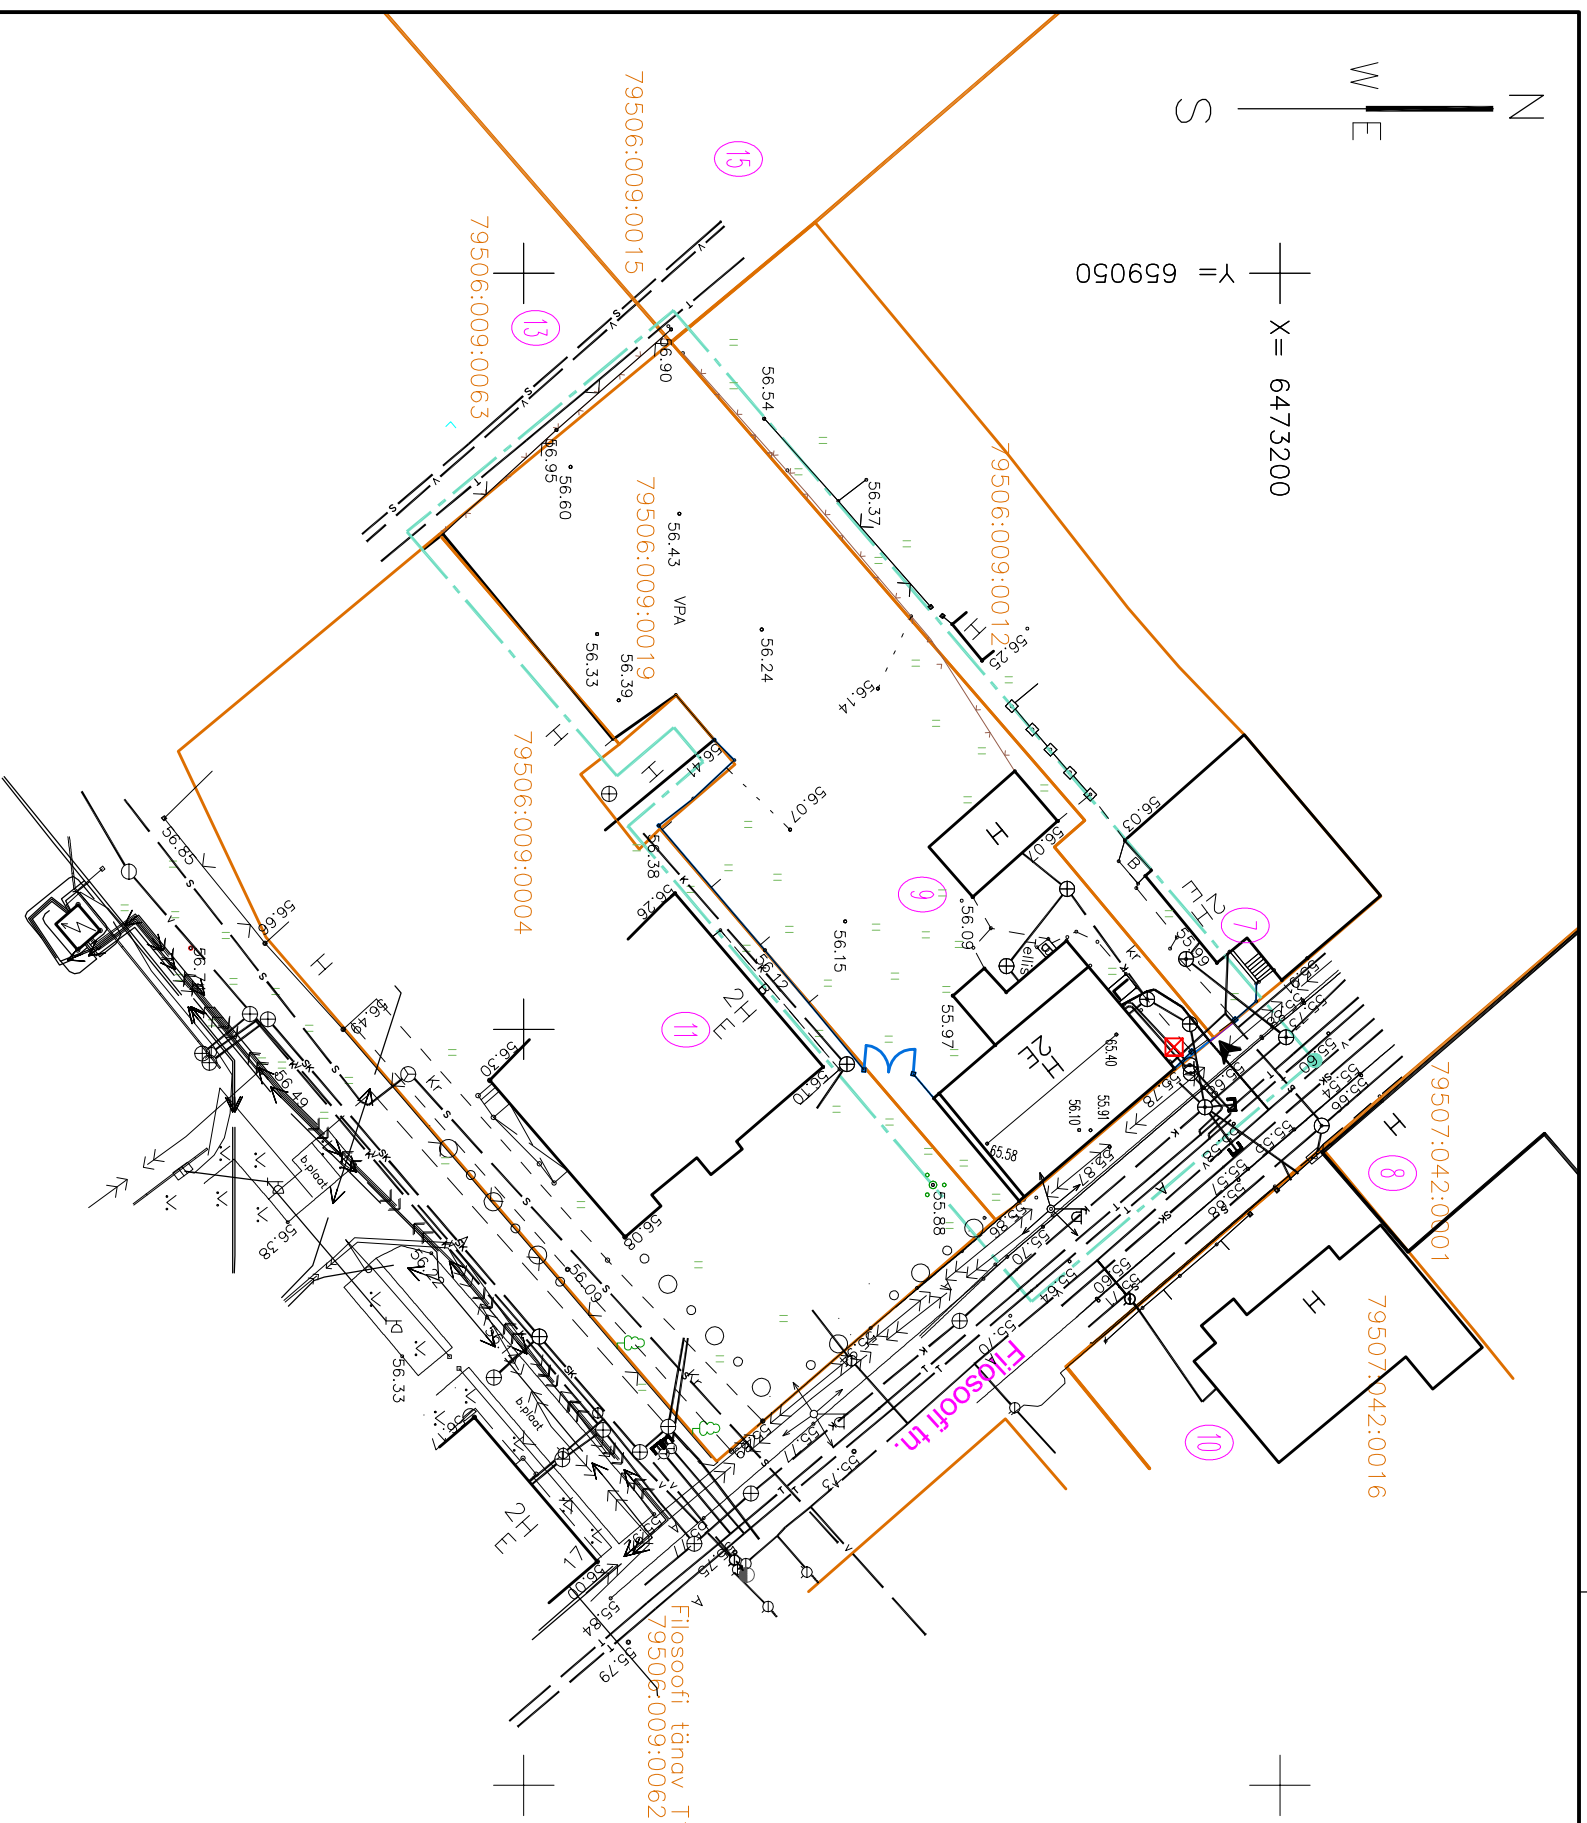

LEPPEMÄRGID:

- PLANEERITAVA ALA PIIR
- OL. OLEV HOONE
- VÕRKKPILDEAED
- KIVIPOSTIDEGA PUITPIIRDEAED h=0,8 m
- PUIDUST PIIRDEAED JA VÄRAV
- PRÜGIKONTEINER
- TÄNAVA NIMI JA HOONE NR.
- MAAPINNA KÕRGUSMÄRK
- LIIKLUSSUUND
- MURU

- ▶ PÄÄS KRUNDILE
- SADEVEETRASS
- KAUKÜTTETRASS
- KANALISATSIOONITRASS
- VEETRASS
- SIDELIIN
- KÕRGEPINGE KAABEL
- MADALPINGE KAABEL
- ELEKTRI ÕHULIIN JA POST

tellijä:	projekteerimise staadium:	töö nr.
TARTU LINNAVALITSUS	DETALPLANEERING	06/14
töö: FILOSOOFI TN. 9 DETALPLANEERING	joonise nimetus:	möötkava
FILOSOOFI TN. 9 TARTU LINN	OLEMASOLEV OLUKORD	1-500 (A3)

projekteerija:	arhitekt	joonise nr.
OU ILM ARHITEKT, reg.11038098; mtr: EEP000013, EEP000054; tel. 6082148, 5057549, ilmar@ilmar.ee, www.ilmar.ee	ilmar Jüdas	DP-3
ARHITEKT		08.12.2014

TOPO-GEODEETILISE MÕODISTUSE MÄRKUS:

Topo-geodeetilise alusploani on tehtud 17. sept. 2014 firmas REIB, töö nr. TT-33791.