


TARTU LINNAS ANNELINNA LINNAOSAS PAJU TN 11 KRUNDI DETAILPLANEERING

M 1:500

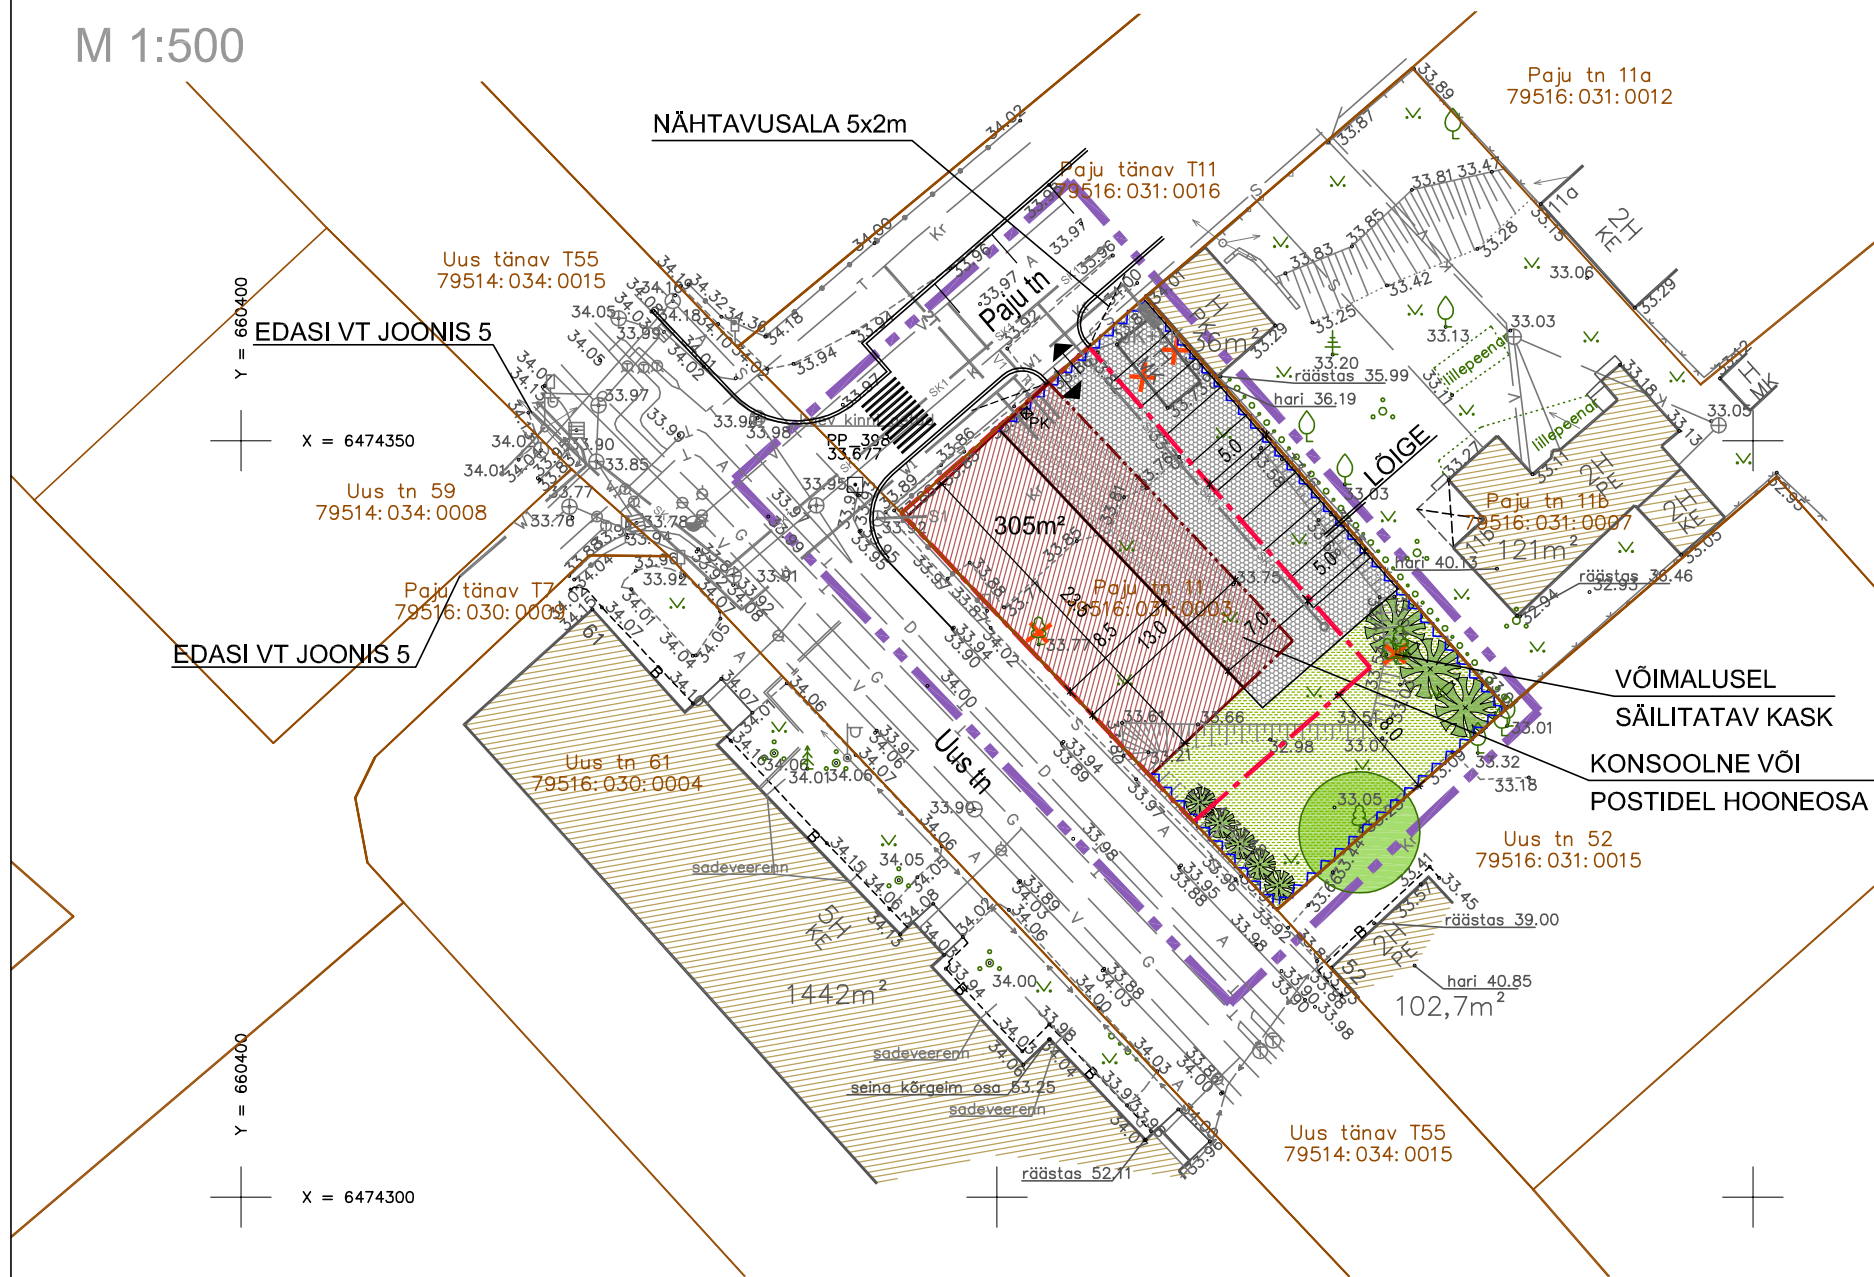

TINGMÄRGID

- PLANEERINGUALA PIIR
 - KATASTRIÜKSUSE PIIR
 - HOONESTUSALA PIIR
 - OLEMASOLEV HOONESTUS
 - SUURIM VÕIMALIK HOONE/ KONSOLNE VÕI POSTIDEL HOONEOSA
 - OLEMASOLEV TEE
 - PLANEERITUD KÕVAKATTEGA PLATS (210m²)
 - PERSPEKTIIVNE PAJU TN SÕIDUTEESERV
 - PLANEERITUD JUURDEPÄÄS KRUNDILE
 - OLEMASOLEV PIIRDEAED (VÖRK, LIPP)
 - PLANEERITUD PIIRDEAED
 - LIKVIDEERITAV OBJEKT/ PUU
 - OLEMASOLEV MURU
 - PLANEERITUD HALJASALA (232m²)
 - SÄILITATAV LEHTPUU
 - PLANEERITUD KÕRGHALJASTUSE ASUKOHT
 - PLANEERITUD PRÜGIKONTEINERI ASUKOHT
-
- OL.OLEV REOVEETORUSTIK
 - OL.OLEV SADEMEVEETORUSTIK
 - OL.OLEV VEETORUSTIK
 - OL.OLEV MADALPINGEKAABEL
 - OL.OLEV SIDEKAABEL
 - OL.OLEV KÜTTETORUSTIK
 - OL.OLEV GAASITORUSTIK
 - PLAN. REOVEETORUSTIK
 - PLAN. SADEMEVEETORUSTIK
 - PLAN. VEETORUSTIK
 - PLAN. MADALPINGEKAABEL JAOTUS- JA LIITUMISKILBIGA
 - PLAN. SIDEKAABEL
 - PLAN. KÜTTETORUSTIK

MÄRKUSED

1. PLANEERINGUALA PIIR ON LOETAVUSE HUVIDES NIHUTATUD SELLE TEGELIKUST ASUKOHAST 1.5m VÄLJAPOOLE.
2. DETAILPLANEERINGU ALUSPLAANIKS ON MAAINSENER OÜ TÖÖ NR GEO 4239.
3. SUURIM LUBATUD KORTERITE ARV ON 10.
4. MAAPINNA PLANEERITUD ABS.KÕRGUS 33.50...34.00 m.
5. TÄNAVATE ÄÄRES ON KOHUSTUSLIK EHTUSJOO.
6. HOONE KAVANDAMISEL NÄHA ETTE SISSEPÄÄS KA TÄNAVALT (UUS TN).


KRUNDI EHTUSÕIGUS

KRUNDI SUURUS	755 m²
KASUTAMISE OTSTARVE	korterelamu maa 100%
HOONETE ARV KRUNDIL	1
SUURIM LUBATUD EHTUSALUNE PINDALA	305 m²
HOONE SUURIM LUBATUD ABS.KÕRGUS	44.80 m

ARHITEKTUURINÕUDED

SUURIM LUBATUD KORRUSELISUS	3
LUBATUD KATUSEKALLE	0°...40°
VÄLISVIIMISTLUSMATERJALID	AJAS KESTVAD KVALITEETMATERJALID, MITTE KASUTADA MATKIVAID MATERJALE.

SADEMEVEE TÕKE KRUNDIPIIRIL

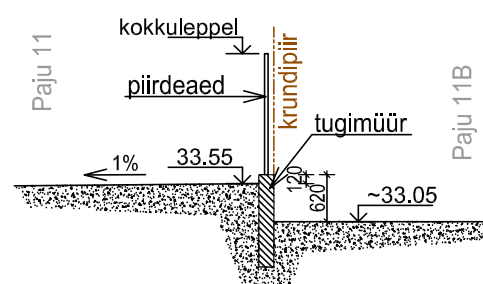

Objekti tellija	Tartal Grupp OÜ	Objekti nimetus	Paju tn 11 krundi detailplaneering		
Tellija esindaja	Viljar Kapp	Objekti aadress	Paju tn 11, Annelinna LO, Tartu		
Vastutav spetsialist	Kalli Metspalu	Joonise nimetus	PÕHIJONIS		Möötkava 1:500
Arhitekt	Kalli Metspalu	Staadium	DP	Töö nr. 4225	Eriala DP
		Joonise nr.	3	Muudatus	
		Kuupäev	07.04.2015	Failli nimi	
		projekteerimine EEP001664			

