


TOPO-GEODEETILISE MÕODISTUSE MÄRKUS:

Topo-geodeetiline diasploan on tehtud 17. sept. 2014 firmos REIB, Töö nr. TT-33791.

X = 6473200
Y = 659050


N
W E
S

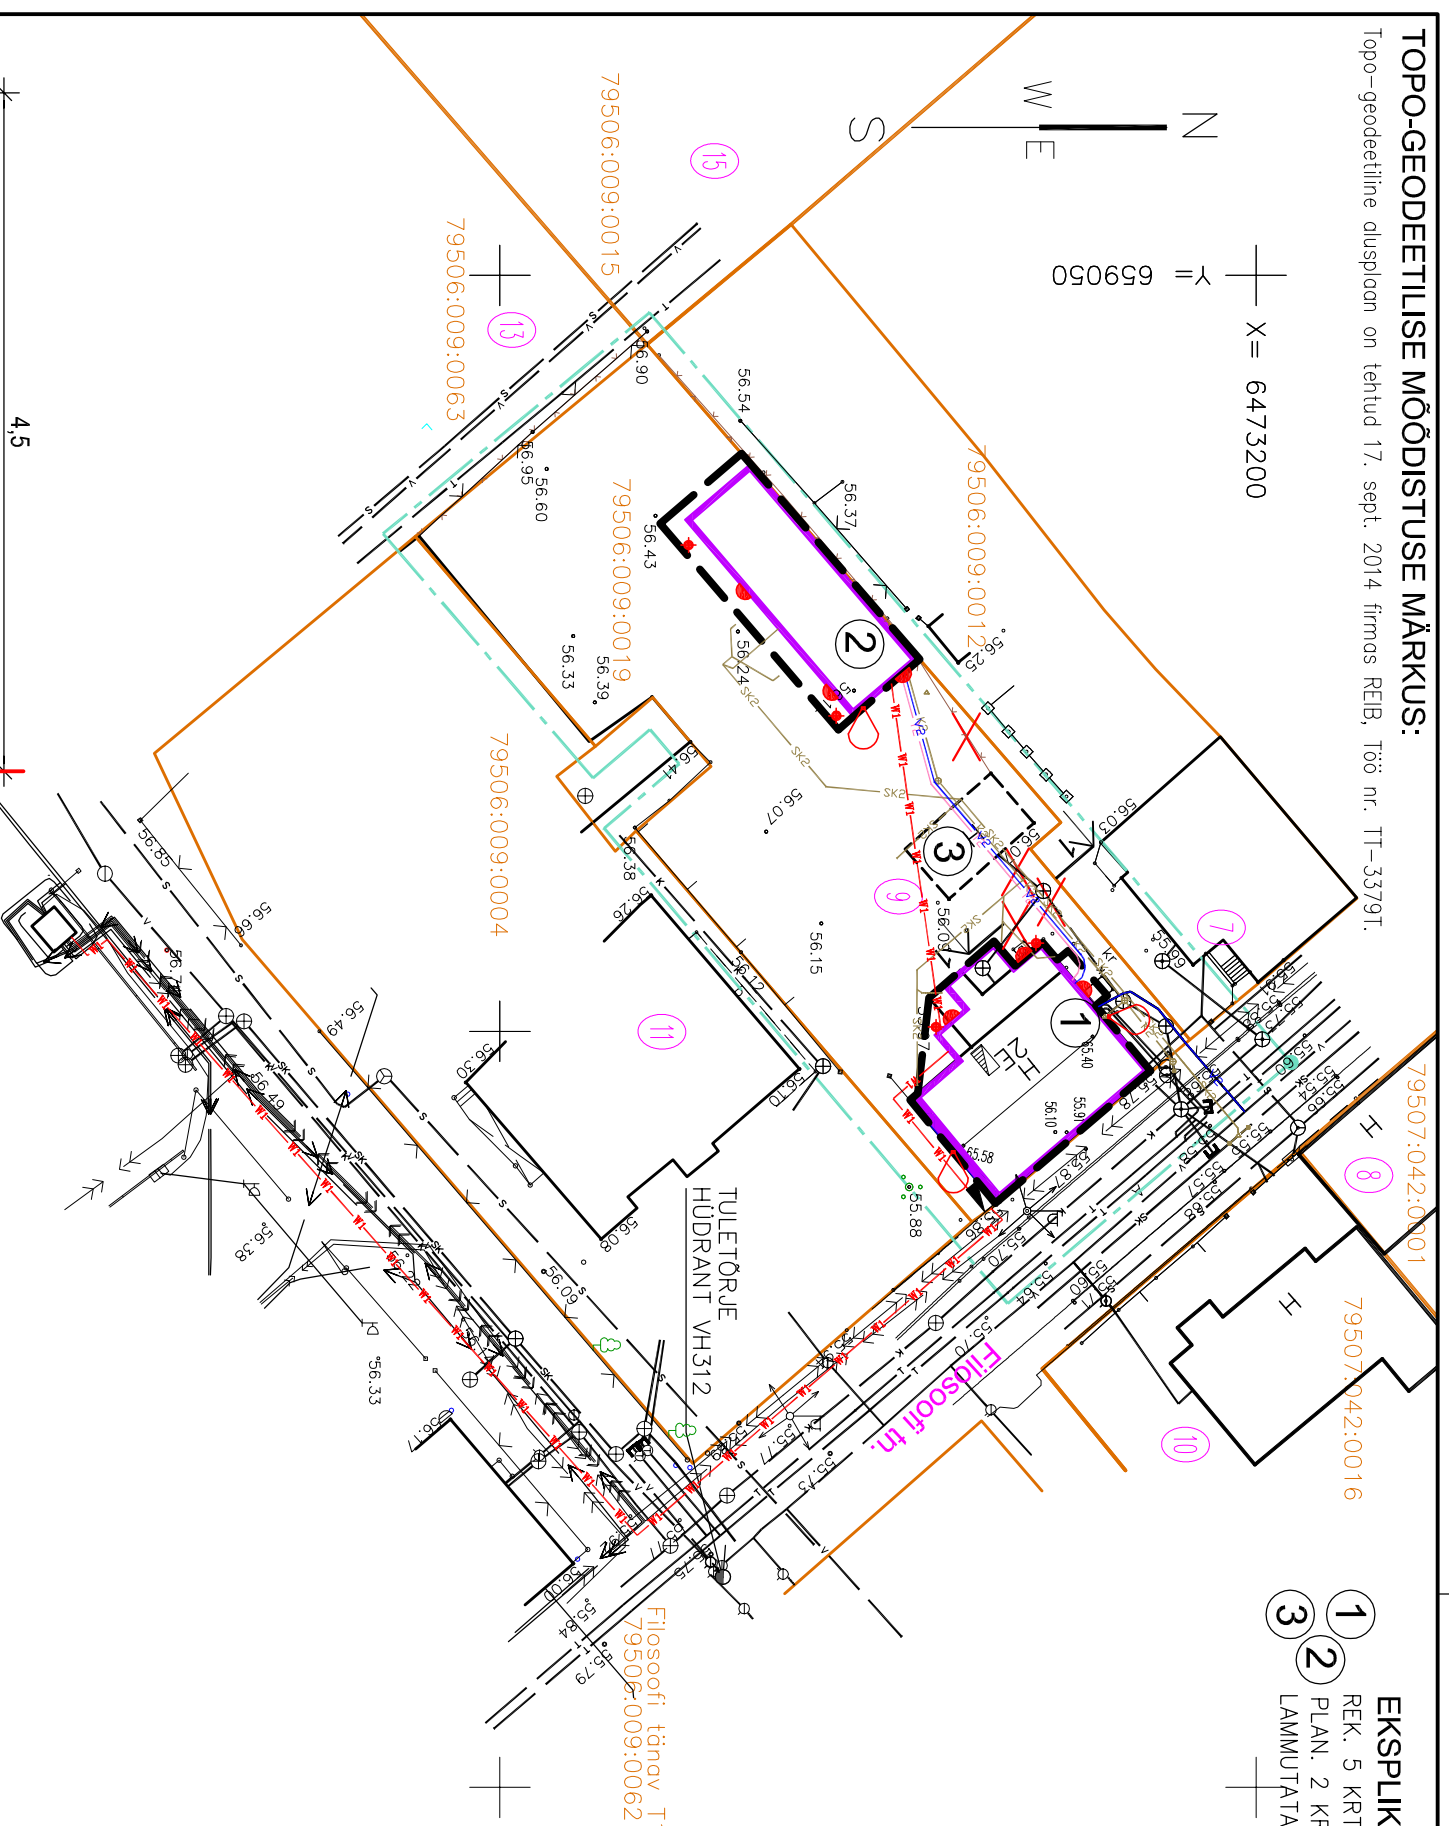

- EKSPLIKATSIOON**
- 1 REK. 5 KRT. ELAMU
 - 2 PLAN. 2 KRT. ELAMU
 - 3 LAMMUTATAV ABIHOONE

- LEPPEMÄRGID:**
- PLANEERITAVA ALA PIIR
 - HOONESTUSALA PIIR
 - OL. OLEV HOONE
 - LAMMUTATAV HOONE
 - REK. / PLAN. HOONE ILLUSTRERIV HOONEMAHT
 - LIKVEERITAV KANALISATSIOON
 - Filosoofi 38.34
 - TÄNAV NIMI JA HOONE NR.
 - OLEMASOLEV MAAPINNA KÕRGUSMÄRK
 - RÄXSTAALUNE SUUNDVALGUSTI
 - SEINAL ASETSEV SUUNDVALGUSTI
 - SEINAL ASETSEV KOHTVALGUSTI

- OLEMASOLEV KÕRGEPINGE KAABEL
- OLEMASOLEV MADALPINGE KAABEL
- OLEMASOLEV SADEVEETRASS
- OLEMASOLEV KAUGKÜTETRASS
- OLEMASOLEV SIDETRASS
- OLEMASOLEV KANALISATSIOONITRASS
- OLEMASOLEV VEETRASS
- PLANEERITUD MADALPINGEKAABEL
- PLANEERITUD 0,4 KV LIITUMISKILP
- PLANEERITUD ELEKTRI JAOTUSKILP
- PLANEERITUD SADEVEETRASS
- PLAN. KANALISATSIOONITRASS
- PLAN. VEETRASS
- PLAN. KAUGKÜTETRASS

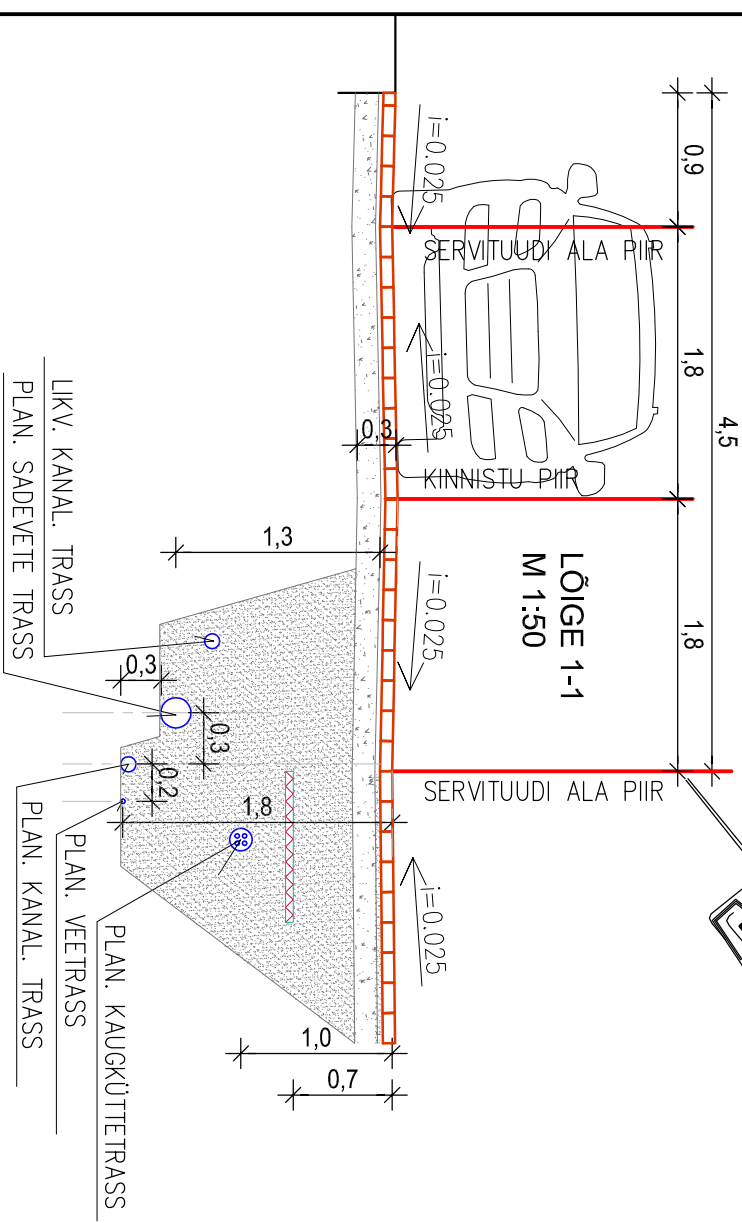

tellijä:	projektseerija:	öö nr.
TARTU LINNAVALITSUS	OU ILM ARHITEKT, reg.11038098; mtr. EEP000013,	06/14
töö: FILOSOOFI TN. 9 DETAILPLANEERING	EEP000054; tel. 6082148, 5057549, ilm@ilmor.ee,	mõõtkava
FILOSOOFI TN. 9 TARTU LINN	www.ilmor.ee	1-500
		(A3)
		joonise nr.
		DP-5
		31.12.2014



ARHITEKT
ilmor

arhitekt
ilmor Jüdas