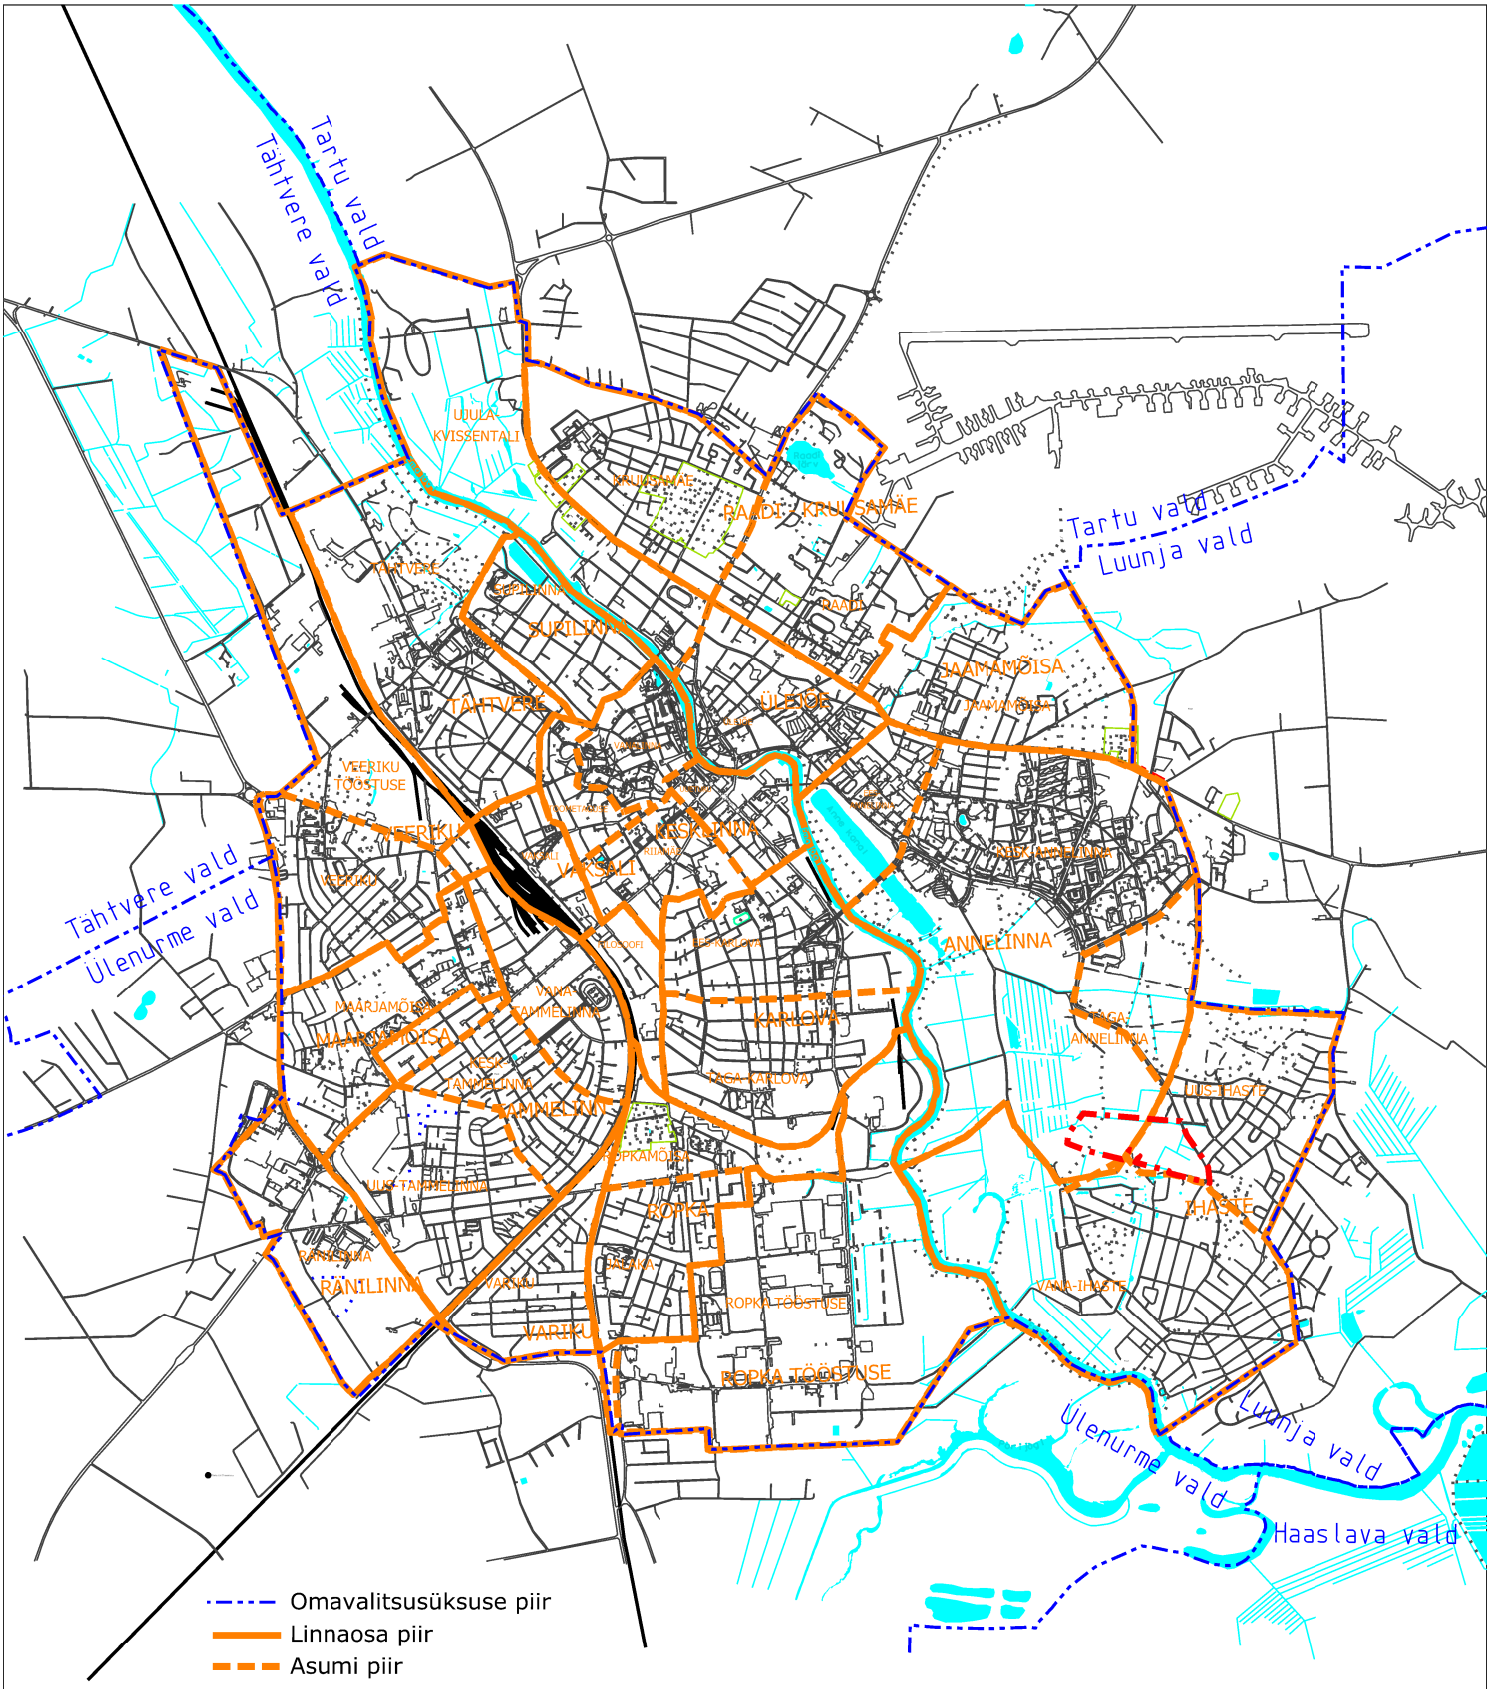

OÜ Hendrikson & Ko
Raekoja plats 8
Tartu 51004

tel 740 9800
faks 740 9801
hendrikson@hendrikson.ee

Projektijuht
Jaana Veskimeister

Koostaja
Jaana Veskimeister

Kuupäev
06.03.2015

Huvitatud isik
Mare Enniste

Asukoht
Tartu linn

Töö nimetus
Ihaste tee 18 krundi
DETAILPLANEERING

Joonis
Situatsiooniskeem

Hendrikson & Ko

Töö nr 1877/13 Mõõt 1: 50 000 Joonise nr 1