


Katastriüksuse plaan  
Tartu linn, Linda tn 11  
M 1: 1000

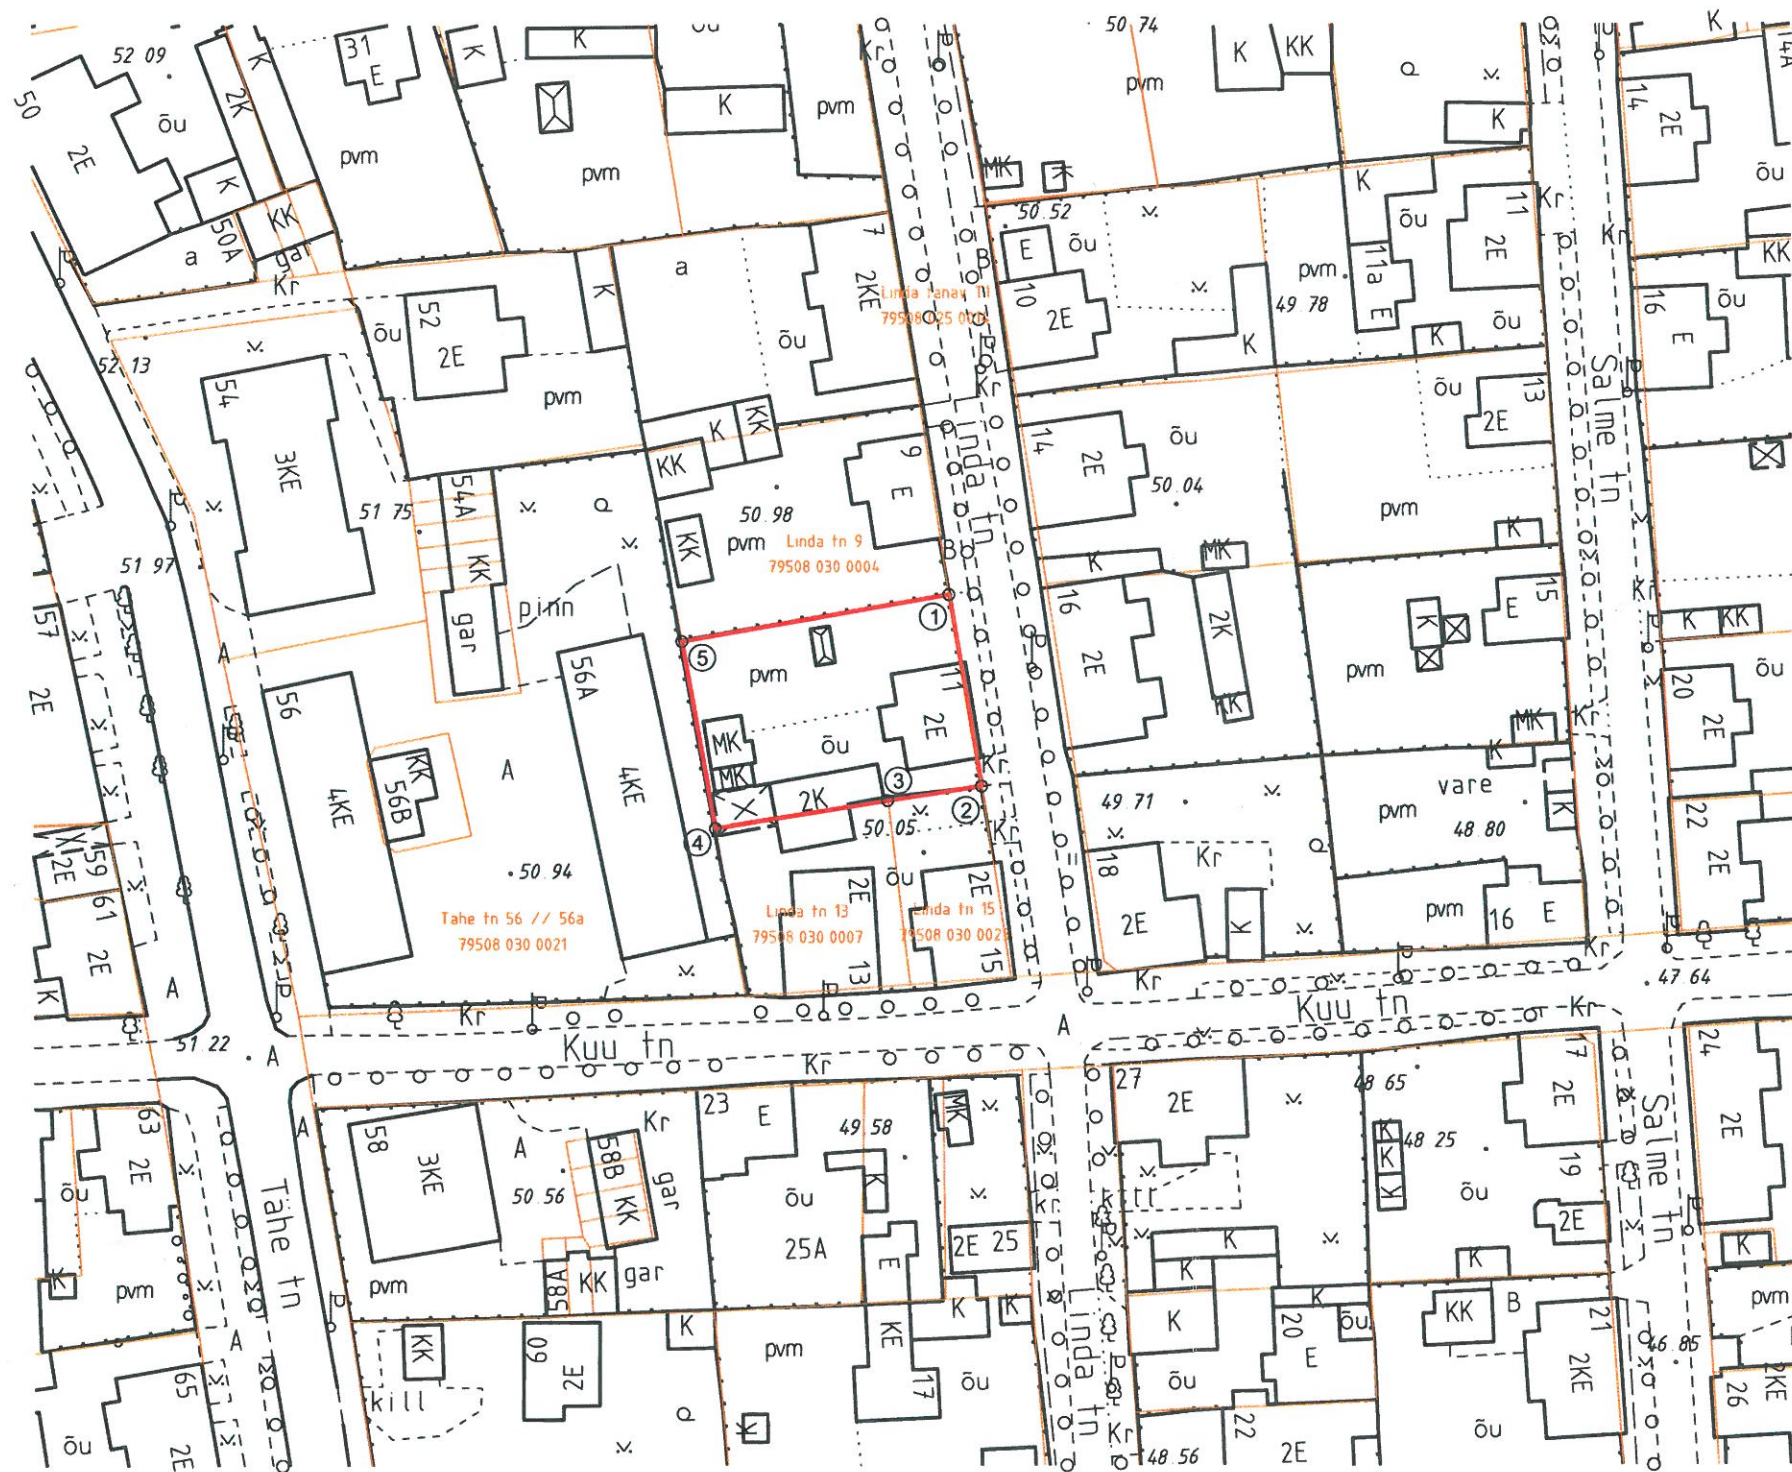

- katastriüksuse piir
- kinnistu piir
- o piiripunkt (looduses tähistamata)
- ③ piiripunkti number

pindala - 908 m<sup>2</sup>  
ehitiste alune pindala - 169 m<sup>2</sup>

Olen krundi piiride ja pindalaga nõus:

*KARMI LASSI*

Olen krundi piiride ja pindalaga nõus:

*SOORNE LASSI*

Olen krundi piiride ja pindalaga nõus:

*LIIKI KÄRNER*

Olen krundi piiride ja pindalaga nõus:

*TODAR SIKAR*

Kohaliku omavalitsuse esindaja:



Koostas: Tartu LV LPMKO  
geodeesia teenistuse maakorraldaja M. Kiisla  
14.04.2015