


ISIKLIKU KASUTUSÕIGUSEGA KOORMATAVA

ALA SKEEM

Kesa põik T1 (79509:016:0016)

M 1 : 600

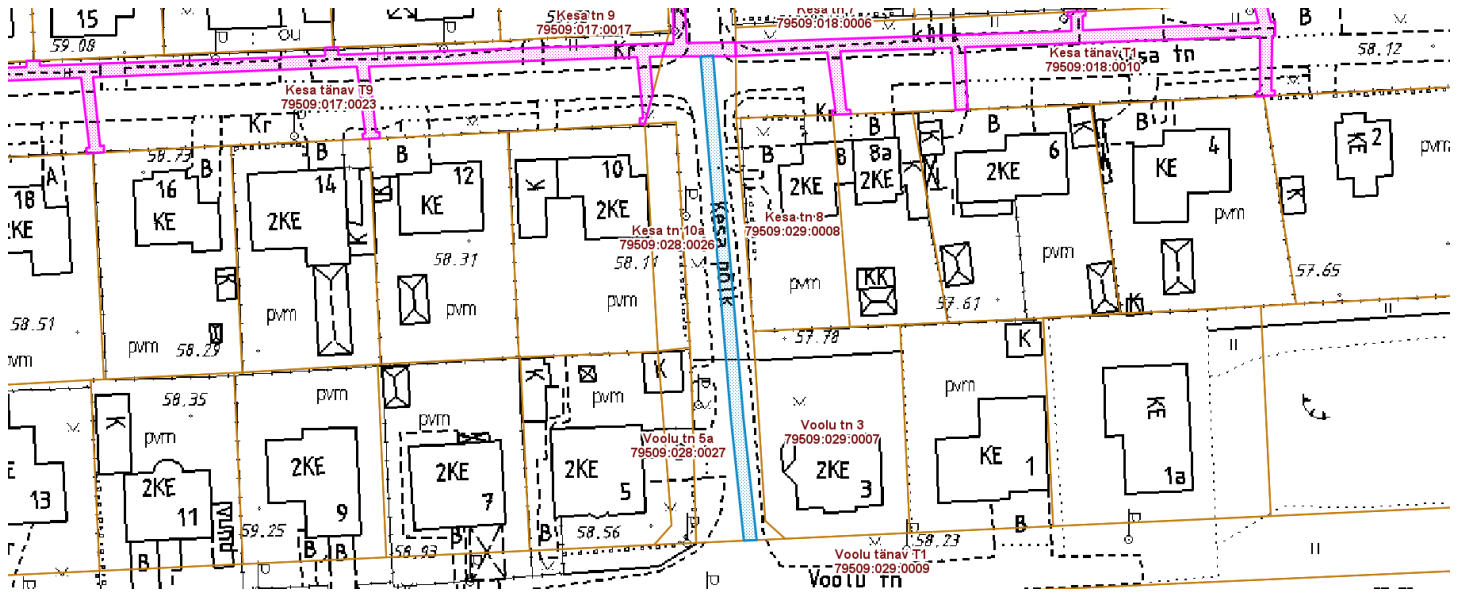

- Isikliku kasutusõigusega seatav maa-ala 156 m<sup>2</sup> (A-kategooria gaasitoru)
- Olemasolevad piirangud ja isiklikud kasutusõigused

Koostas: **Jelena Lindmäe**

Nr	X	Y
1	6470613.78	658615.99
2	6470613.95	658617.99
3	6470555.89	658622.86
4	6470336.40	658624.98
5	6470536.31	658622.94
6	6470555.70	658620.87